


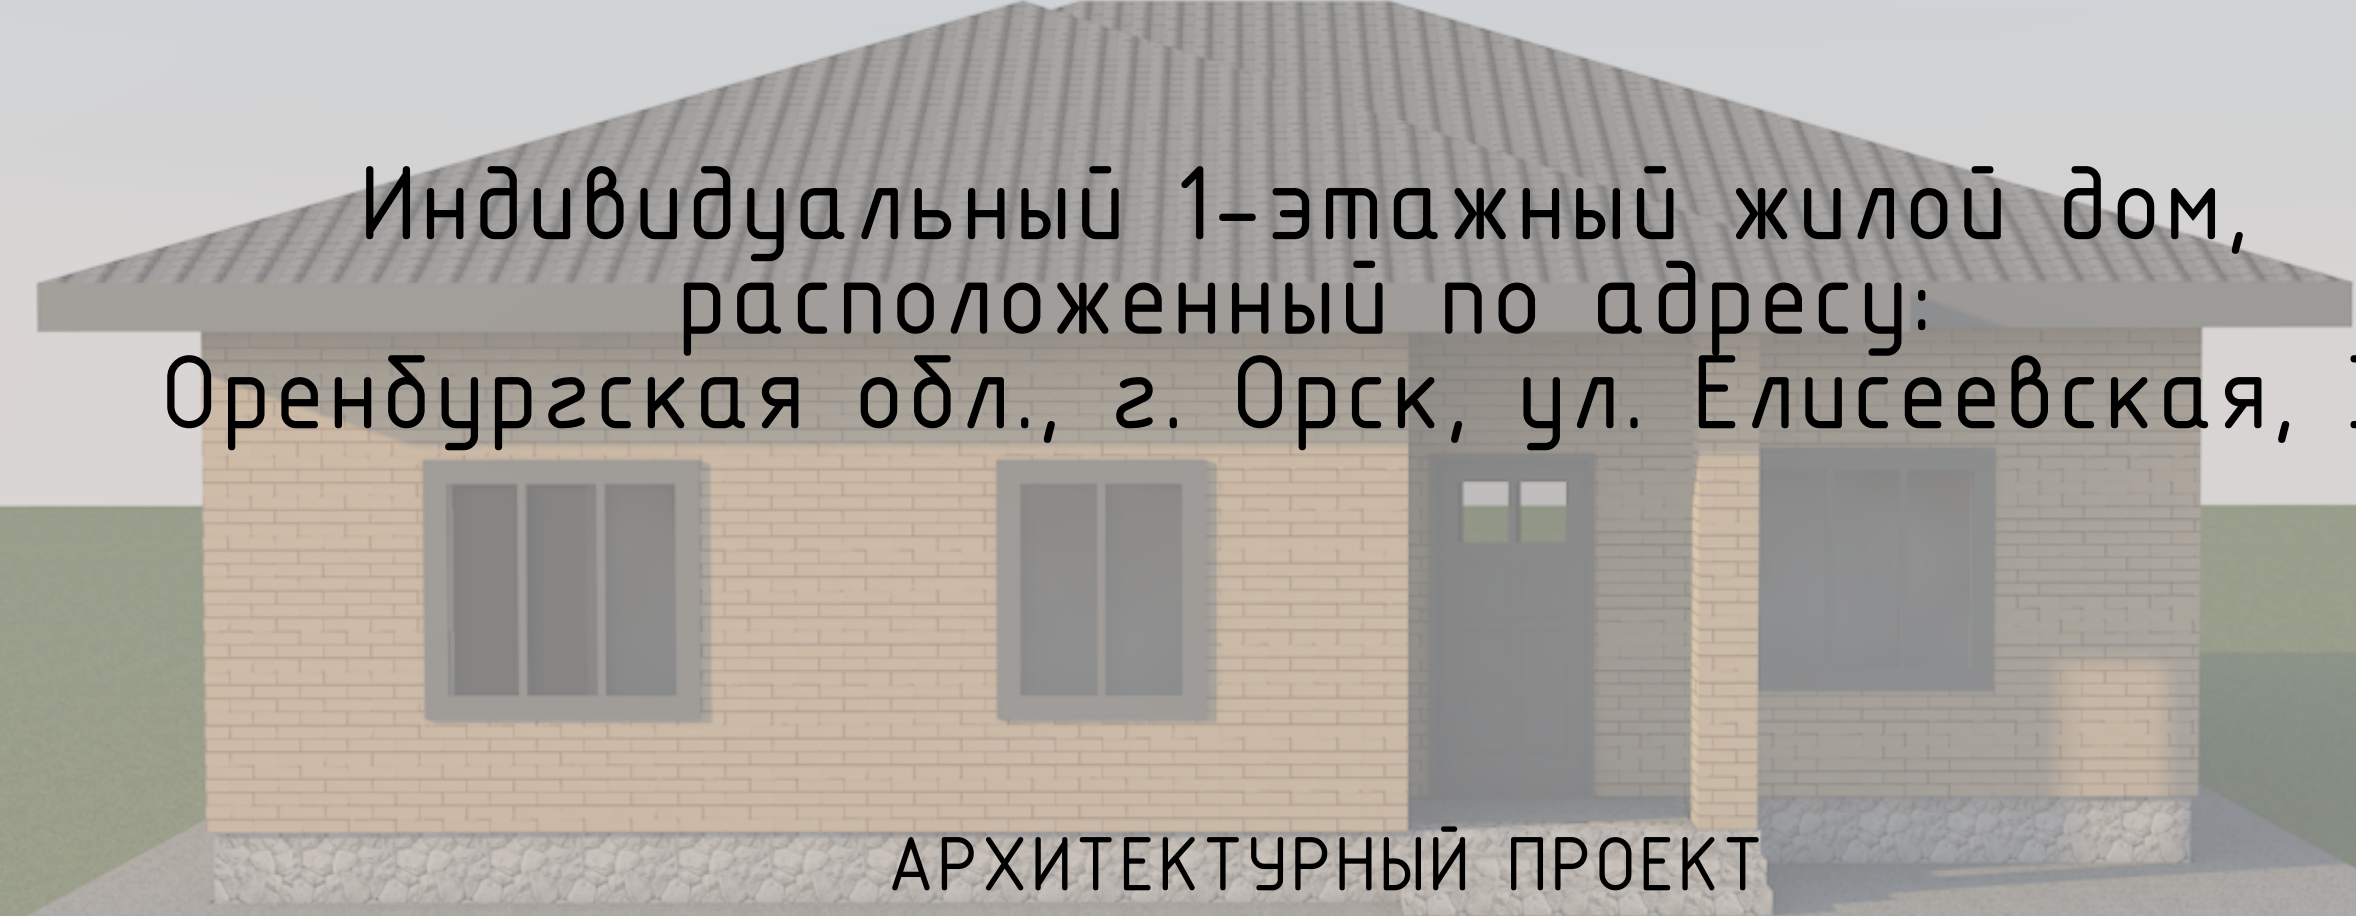

Индивидуальный 1-этажный жилой дом,  
расположенный по адресу:  
Оренбургская обл., г. Орск, ул. Елисеевская, 37

АРХИТЕКТУРНЫЙ ПРОЕКТ

Согласовано:

Взамен инв. N

Подпись и дата

Инв. N подл.

Ведомость листов основного комплекта

| Лист  | Наименование                     | Примечание |
|-------|----------------------------------|------------|
| 1-2   | Общие данные                     |            |
| 3     | Схема размещения дома на участке |            |
| 4     | План фундамента.                 |            |
| 5     | План 1-го этажа.                 |            |
| 6     | План кровли                      |            |
| 7     | Разрез 1-1                       |            |
| 8     | Фасад 1-3                        |            |
| 9     | Фасад А-Е                        |            |
| 10    | Фасад З-1                        |            |
| 11    | Фасад Е-А                        |            |
| 12-16 | 3D виды                          |            |
|       |                                  |            |
|       |                                  |            |
|       |                                  |            |
|       |                                  |            |

Ведомость ссылочных и прилагаемых документов

| Обозначение      | Наименование                              | Примечание |
|------------------|-------------------------------------------|------------|
| ГОСТ 8486-86*Е   | Деревянные брусья и доски                 |            |
| ГОСТ 6629-88     | Двери деревянные внутренние               |            |
| СНиП 2.01.07-85* | Нагрузки и воздействия                    |            |
| СНиП 23-01-99*   | Строительная климатология                 |            |
| СНиП 21-01-97*   | Пожарная безопасность зданий и сооружений |            |

Технические показатели

Площадь застройки планируемая   156 м2.  
Общая площадь помещений строящегося дома 102,8 м2 (без учета террасы и крыльца).  
Общая жилая площадь строящегося дома 57,93 м2.

1.Общие указания к проекту

Проектируемый дом расположен по адресу: Оренбургская обл., г. Орск, ул. Елисеевская, 37. Проект дома выполнен в соответствии с заданием Заказчика и требованиями СП. Архитектурно-строительные решения разработаны для следующих условий:

- расчетная зимняя температура наиболее холодной пятидневки -32° С;
- наиболее холодных суток -34° С;
- нормативная снеговая нагрузка -210 кг/м²;
- нормативная скоростной напор ветра -38 кг/м²;
- зона влажности — нормальная.

2.Архитектурно-планировочные решения

Архитектурно-планировочное решение разработано в соответствии со СП 55.13330.2011 «Дома жилые одноквартирные». За условную отметку ±0.000 принята отметка чистого пола 1-ого этажа. Планировка дома решена в одном уровне:

- на 1 этаже расположены: терраса, крыльцо, прихожая, котельная, 2 с/у, коридор, 2 гардеробные, кухня-гостиная, 3 спальни.

Расположение проектируемого дома на участке по отношению к соседним жилым домам обеспечивает инсоляцию жилых помещений в соответствии с требованиями действующих СП 23-102-2003 “Естественное освещение жилых и общественных зданий”.

3.Конструктивные решения

Конструкция размеры фундаментов разрабатываются после привязки данного объекта к местным инженерно-геологическим условиям. Конструкция и вид фундамента выбирается в соответствии со СП 22.13330.2011 «Основания зданий и сооружений». Фундамент – буронабивные сваи с монолитным ростверком. Несущими конструкциями здания являются наружные и внутренние стены. Вертикальная поверхность фундамента ниже отм. 0.000, соприкасающиеся с землей обмазать битумом 2 раза. По периметру наружных стен выполнить асфальтобетонную отсыпку шириной не менее 1000 мм, толщиной 100 мм, на щебеночном основании толщиной 150 мм. Несущими конструкциями здания являются наружные и внутренние стены. Пространственная жесткость здания обеспечивается совместной работой наружных и внутренних стен с дисками перекрытий. Ограждающие конструкции здания жилого дома запроектированы в соответствии с требованиями СП 23.13330.203 «Тепловая защита зданий». Наружные стены-керамзитоблок 300мм, утеплитель 100мм, ветрозащитная мембрана, вент. зазор 30мм, облицовочный кирпич 120мм, внутренние стены- керамзитоблок 120 и 300мм. Перекрытие на отм. 0.000 – монолитное по грунту, на отм. +3.200– деревянное. Крыша– вальмовая, выполняется по стропилам из строганного бруса. Покрытие крыши – металлочерепица по деревянной обрешетке с шагом 350 мм. Двери– межкомнатные, деревянные по ГОСТ 6629-88. Окна– стеклопакеты с тройным остеклением

|         |         |             |       |       |       |   |        |      |        |
|---------|---------|-------------|-------|-------|-------|---|--------|------|--------|
|         |         |             |       |       |       | 08.24 - АП                                                                                                   |        |      |        |
|         |         |             |       |       |       | Индивидуальный 1-этажный жилой дом, расположенный по адресу: Оренбургская обл., г. Орск, ул. Елисеевская, 37 |        |      |        |
| Изм.    | Кол.уч. | Лист        | №Док. | Подп. | Дата  | Одноэтажный жилой дом                                                                                        | Стадия | Лист | Листов |
| Разраб. |         | Фахрутдинов |       |       | 08.24 |   | П      | 1    | 16     |
|         |         |             |       |       |       | Общие данные                                                                                                 |        |      |        |
|         |         |             |       |       |       |   |        |      |        |
|         |         |             |       |       |       |   |        |      |        |

|              |                |  |  |  |  |
|--------------|----------------|--|--|--|--|
| СОГЛАСОВАНО: |                |  |  |  |  |
|              |                |  |  |  |  |
|              |                |  |  |  |  |
|              |                |  |  |  |  |
|              | Взамен инв. N  |  |  |  |  |
|              | Подпись и дата |  |  |  |  |
|              | Инв. N подл.   |  |  |  |  |

#### 4. Противопожарные мероприятия.

- Применяемые отделочные материалы должны иметь сертификат пожарной безопасности.
- Внутренняя планировка обеспечивает безопасную эвакуацию людей.
- Дымоудаление предусмотрено через окна.
- Все применяемые тепло- звукоизоляционные материалы в конструкции крыши и в междуэтажных перекрытиях должны иметь степень огнестойкости НГ (негорючий).
- Все деревянные конструкции жилого дома обработать огне-биозащитными красками или специальными составами, входящими в "Перечень продукции, подлежащей обязательной сертификации в области пожарной безопасности в РФ"
- Качество огнезащитной обработки должно соответствовать требованиям: НПБ 251-98, СП 4.13130.2013 "Системы противопожарной защиты. Ограничения распространения пожара на объектах защиты. Требования к объемно планировочным и конструктивным решениям."
- Огнезащитную обработку должна проводить специализированная организация с составлением соответствующих актов на скрытые работы.

#### 5.Отопление и вентиляция

Отопление жилого дома местное, возможно как электрическое, так и газовое от настенного универсального отопительного агрегата, установленного в техническом помещении со встроенным вентилятором для принудительного удаления дымовых газов.

Вентиляция из санузла предусмотрена естественная, через вентиляционные вытяжные каналы и воздушные приточные клапаны в окнах. Отвод продуктов сгорания от отопительного агрегата осуществляется через дымоход. Предусмотрено наличие окна в помещении, где располагается котел.

#### 6.Энергосберегающие мероприятия

Для соблюдения санитарно-гигиенических условий в помещениях и из условий энергосбережения в проекте предусмотрены следующие мероприятия:

- Система вентиляции;
- Трехслойное остекление окон;
- Наружные стены, толщиной 560 мм.,
- конструкции стен и покрытия соответствуют требованиям СП 50.13330.2012 "Тепловая защита зданий"

#### 8.Электроснабжение


Электроснабжение выполнить в соответствии с СП 31-110-2003

Проектирование и монтаж электроустановок жилых и общественных зданий. Предусмотреть установку вводного устройства с прибором учета и распределительного щита с установкой устройств защитного отключения УЗО и автоматических выключателей на групповых линиях. Все работы вести в соответствии с ПУЭ.


- Согласно СП 31-110-2003 электроприемники многоквартирного индивидуального жилого дома относятся к третьей категории по надежности электроснабжения.
- Внешнее электроснабжение здания выполняется по отдельному проекту на основании условий электроснабжающей организации.
- Для подключения питающей сети на фасаде здания устанавливается автоматический выключатель в металлическом защитном кожухе с номинальным током расцепителя 25А.
- Для защиты людей от поражения электрическим током и предотвращения пожара вследствие утечки тока на землю устанавливается УЗО.
- Электропроводку прокладывать в заранее подготовленных кабелеканалах внутри стен только кабелем серии ВВГ нг- LS в негорючем гофрорукаве.
- Степень исполнения электроустановочных изделий в помещениях с нормальными условиями среды- IP21, для влажных помещений (сан. узел, топочная)- IP44, для особо сырых (ванная)- IP54.
- Все помещения невзрыво- и непожароопасны по ПУЭ, кроме топочной (степень исполнения электрооборудования IP44).
- Розетки в комнатах устанавливать на высоте 0,3 м., в сан. узле и кухне на высоте не менее 1м., на террасе розетки устанавливать в защитных электротехнических шкафчиках, закрывающихся на ключ.
- В здании применена система общего освещения.
- Все применяемые бытовые приборы должны соответствовать ГОСТ 2750700.

|         |         |             |       |                                                                                       |       |   |        |      |        |
|---------|---------|-------------|-------|---------------------------------------------------------------------------------------|-------|---|--------|------|--------|
|         |         |             |       |                                                                                       |       | 08.24 - АП                                                                                                   |        |      |        |
|         |         |             |       |                                                                                       |       | Индивидуальный 1-этажный жилой дом, расположенный по адресу: Оренбургская обл., г. Орск, ул. Елисеевская, 37 |        |      |        |
| Изм.    | Кол.уч. | Лист        | №Док. | Подп.                                                                                 | Дата  | Одноэтажный жилой дом                                                                                        | Стадия | Лист | Листов |
| Разраб. |         | Фахрутдинов |       |  | 08.24 |   | П      | 2    | 16     |
|         |         |             |       |                                                                                       |       | Общие данные                                                                                                 |        |      |        |
|         |         |             |       |                                                                                       |       |   |        |      |        |

Схема планировочной организации земельного участка  
М 1:200

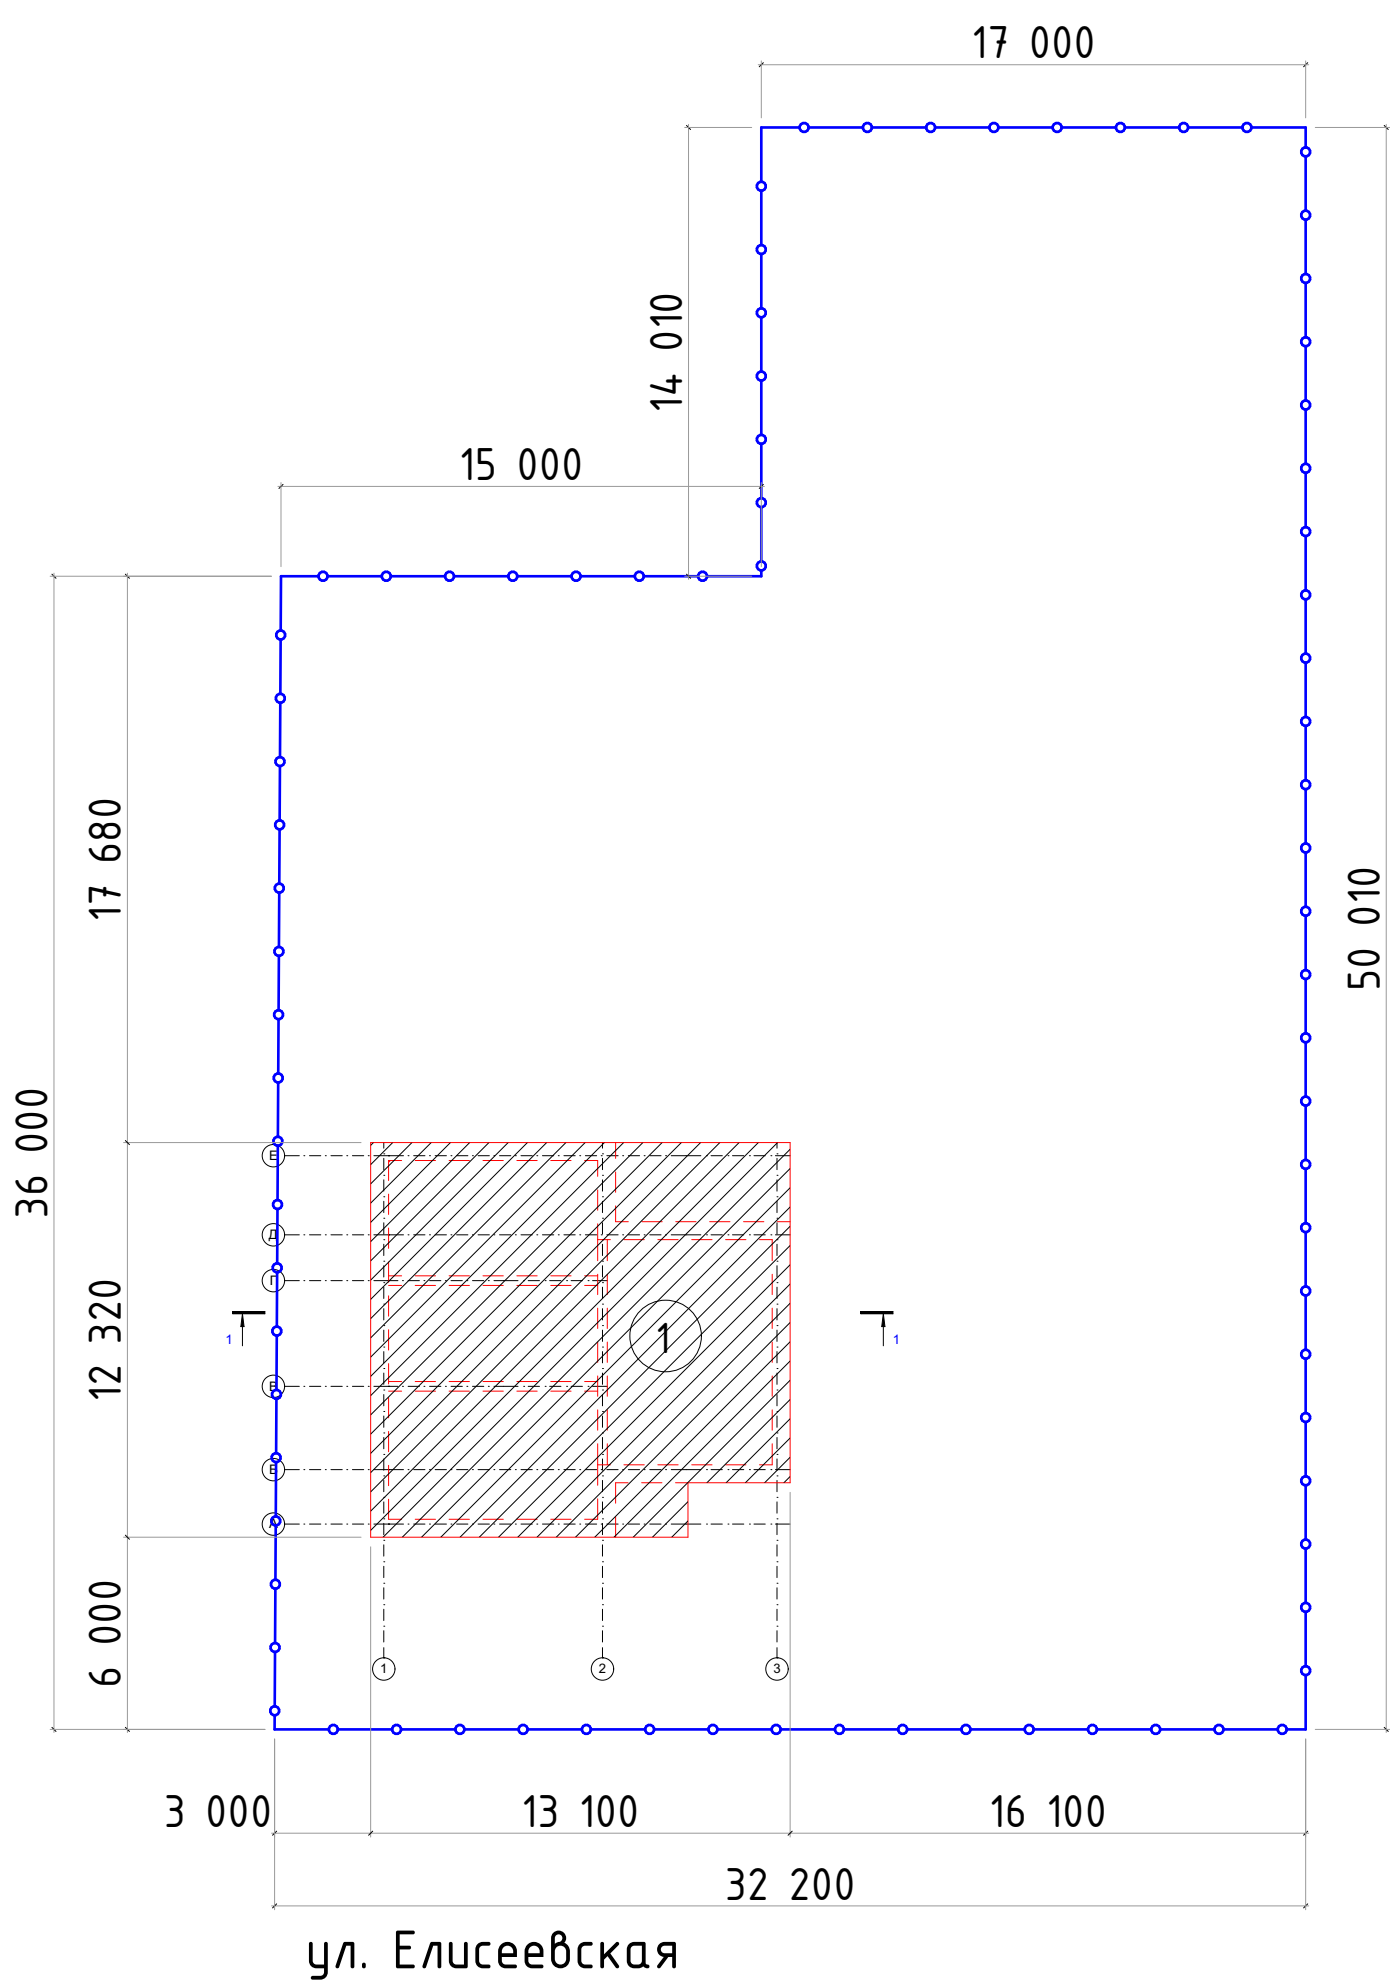


Ситуационная схема

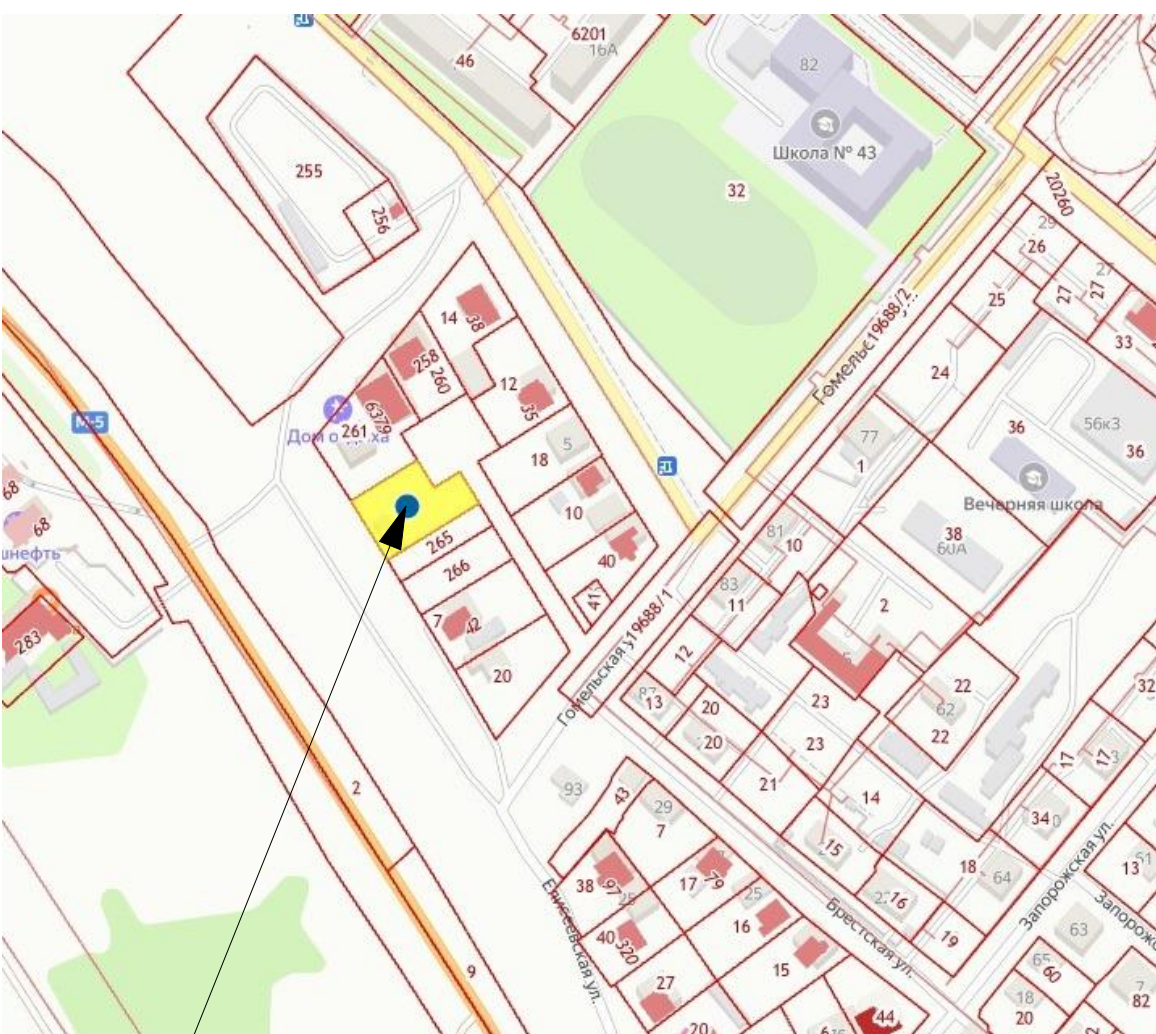

Проектируемый участок

| Условные обозначения | Наименование        |
|----------------------|---------------------|
| 1                    | 1-этажный жилой дом |


Условные обозначения

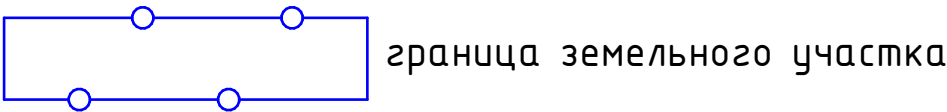

Площадь земельного участка 1390 м2  
Площадь застройки здания 156 м2


|   |             |      |       |        |       |
|---|-------------|------|-------|--------|-------|
| 08.24 - АП                                                                                                   |             |      |       |        |       |
| Индивидуальный 1-этажный жилой дом, расположенный по адресу: Оренбургская обл., г. Орск, ул. Елисеевская, 37 |             |      |       |        |       |
| Изм.   | Кол.уч.     | Лист | №Док. | Подп.  | Дата  |
| Разраб.   | Фахрутдинов |      |       |        | 08.24 |
| Одноэтажный жилой дом                                                                                        |             |      |       | Стадия | Лист  |
|   |             |      |       | П      | 3     |
| Схема размещения дома на участке                                                                             |             |      |       | Листов | 16    |

|              |                |               |  |
|--------------|----------------|---------------|--|
| СОГЛАСОВАНО: |                |               |  |
|              |                |               |  |
| Инв. N подл. | Подпись и дата | Взамен инв. N |  |
|              |                |               |  |

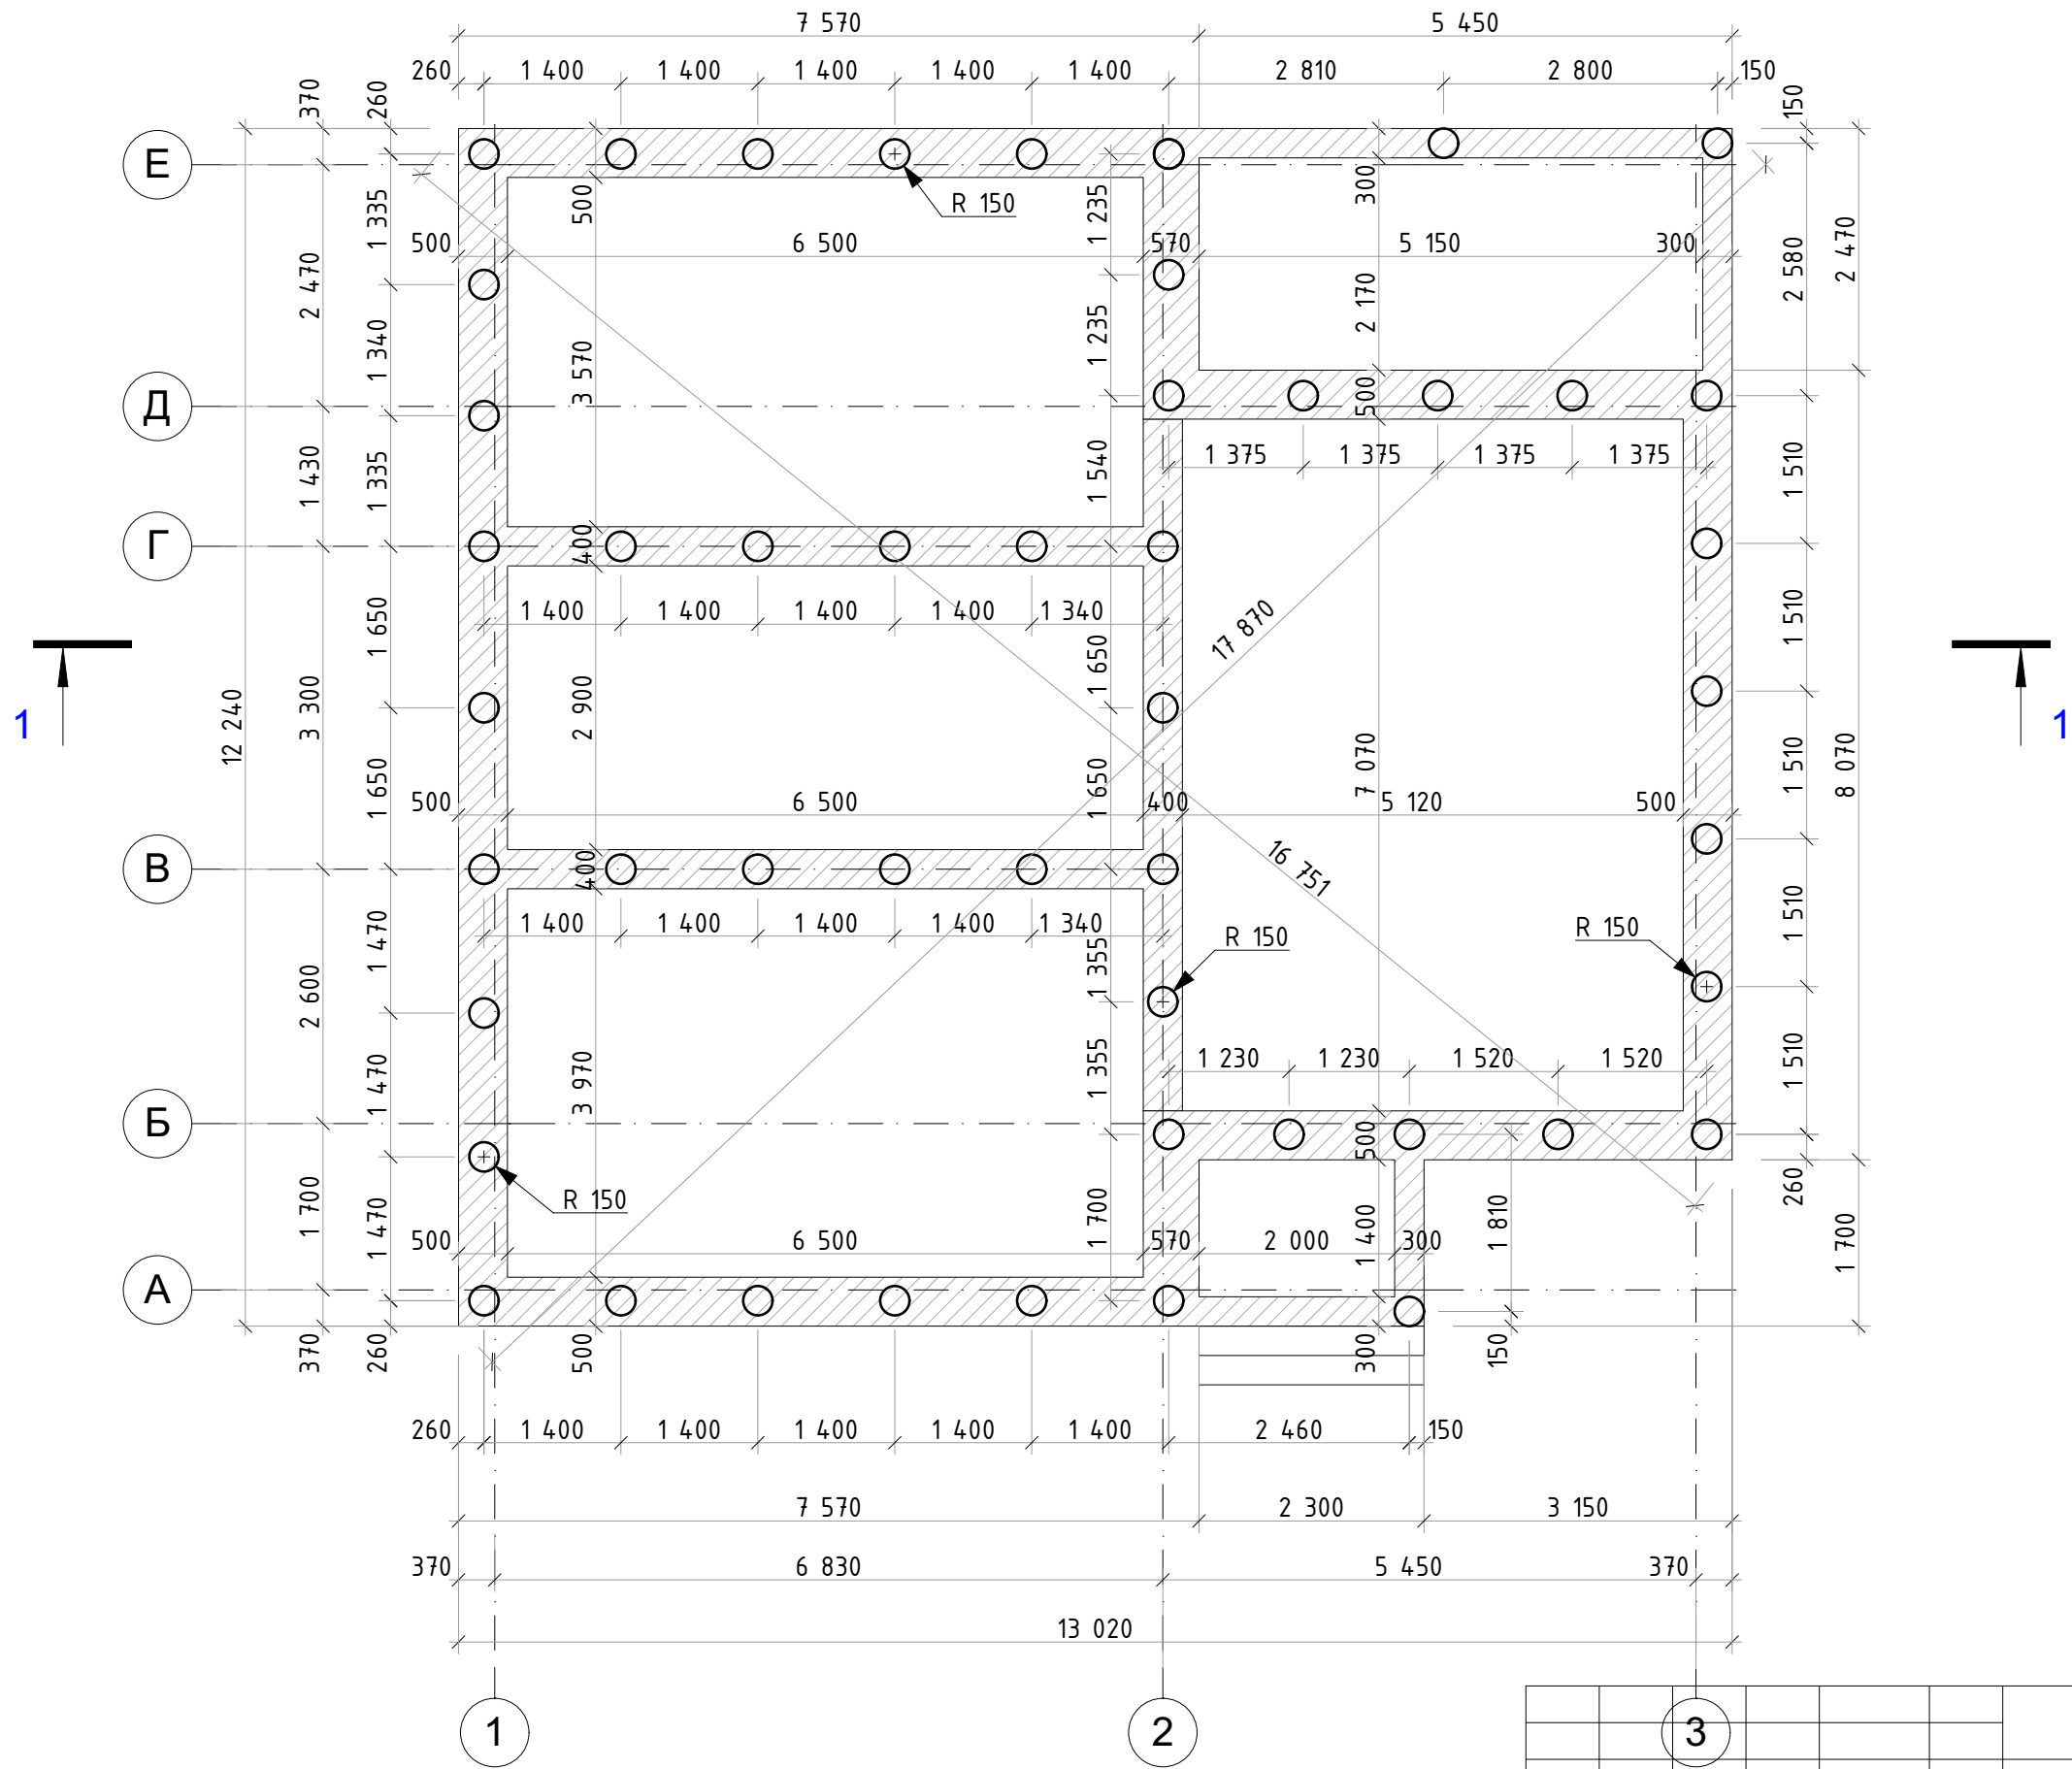


|         |         |             |       |                                                                                       |       |   |                 |      |        |
|---------|---------|-------------|-------|---------------------------------------------------------------------------------------|-------|---|-----------------|------|--------|
|         |         |             |       |                                                                                       |       | 08.24 - АП                                                                                                   |                 |      |        |
|         |         |             |       |                                                                                       |       | Индивидуальный 1-этажный жилой дом, расположенный по адресу: Оренбургская обл., г. Орск, ул. Елисеевская, 37 |                 |      |        |
| Изм.    | Кол.уч. | Лист        | №Док. | Подп.                                                                                 | Дата  | Одноэтажный жилой дом                                                                                        | Стадия          | Лист | Листов |
| Разраб. |         | Фахрутдинов |       |  | 08.24 |   | П               | 4    | 16     |
|         |         |             |       |                                                                                       |       |   | План фундамента |      |        |
|         |         |             |       |                                                                                       |       |   |                 |      |        |
|         |         |             |       |                                                                                       |       |   |                 |      |        |

|              |  |  |               |                |              |
|--------------|--|--|---------------|----------------|--------------|
| СОГЛАСОВАНО: |  |  | Взамен инв. N | Подпись и дата | Инв. N подл. |
|              |  |  |               |                |              |
|              |  |  |               |                |              |
|              |  |  |               |                |              |

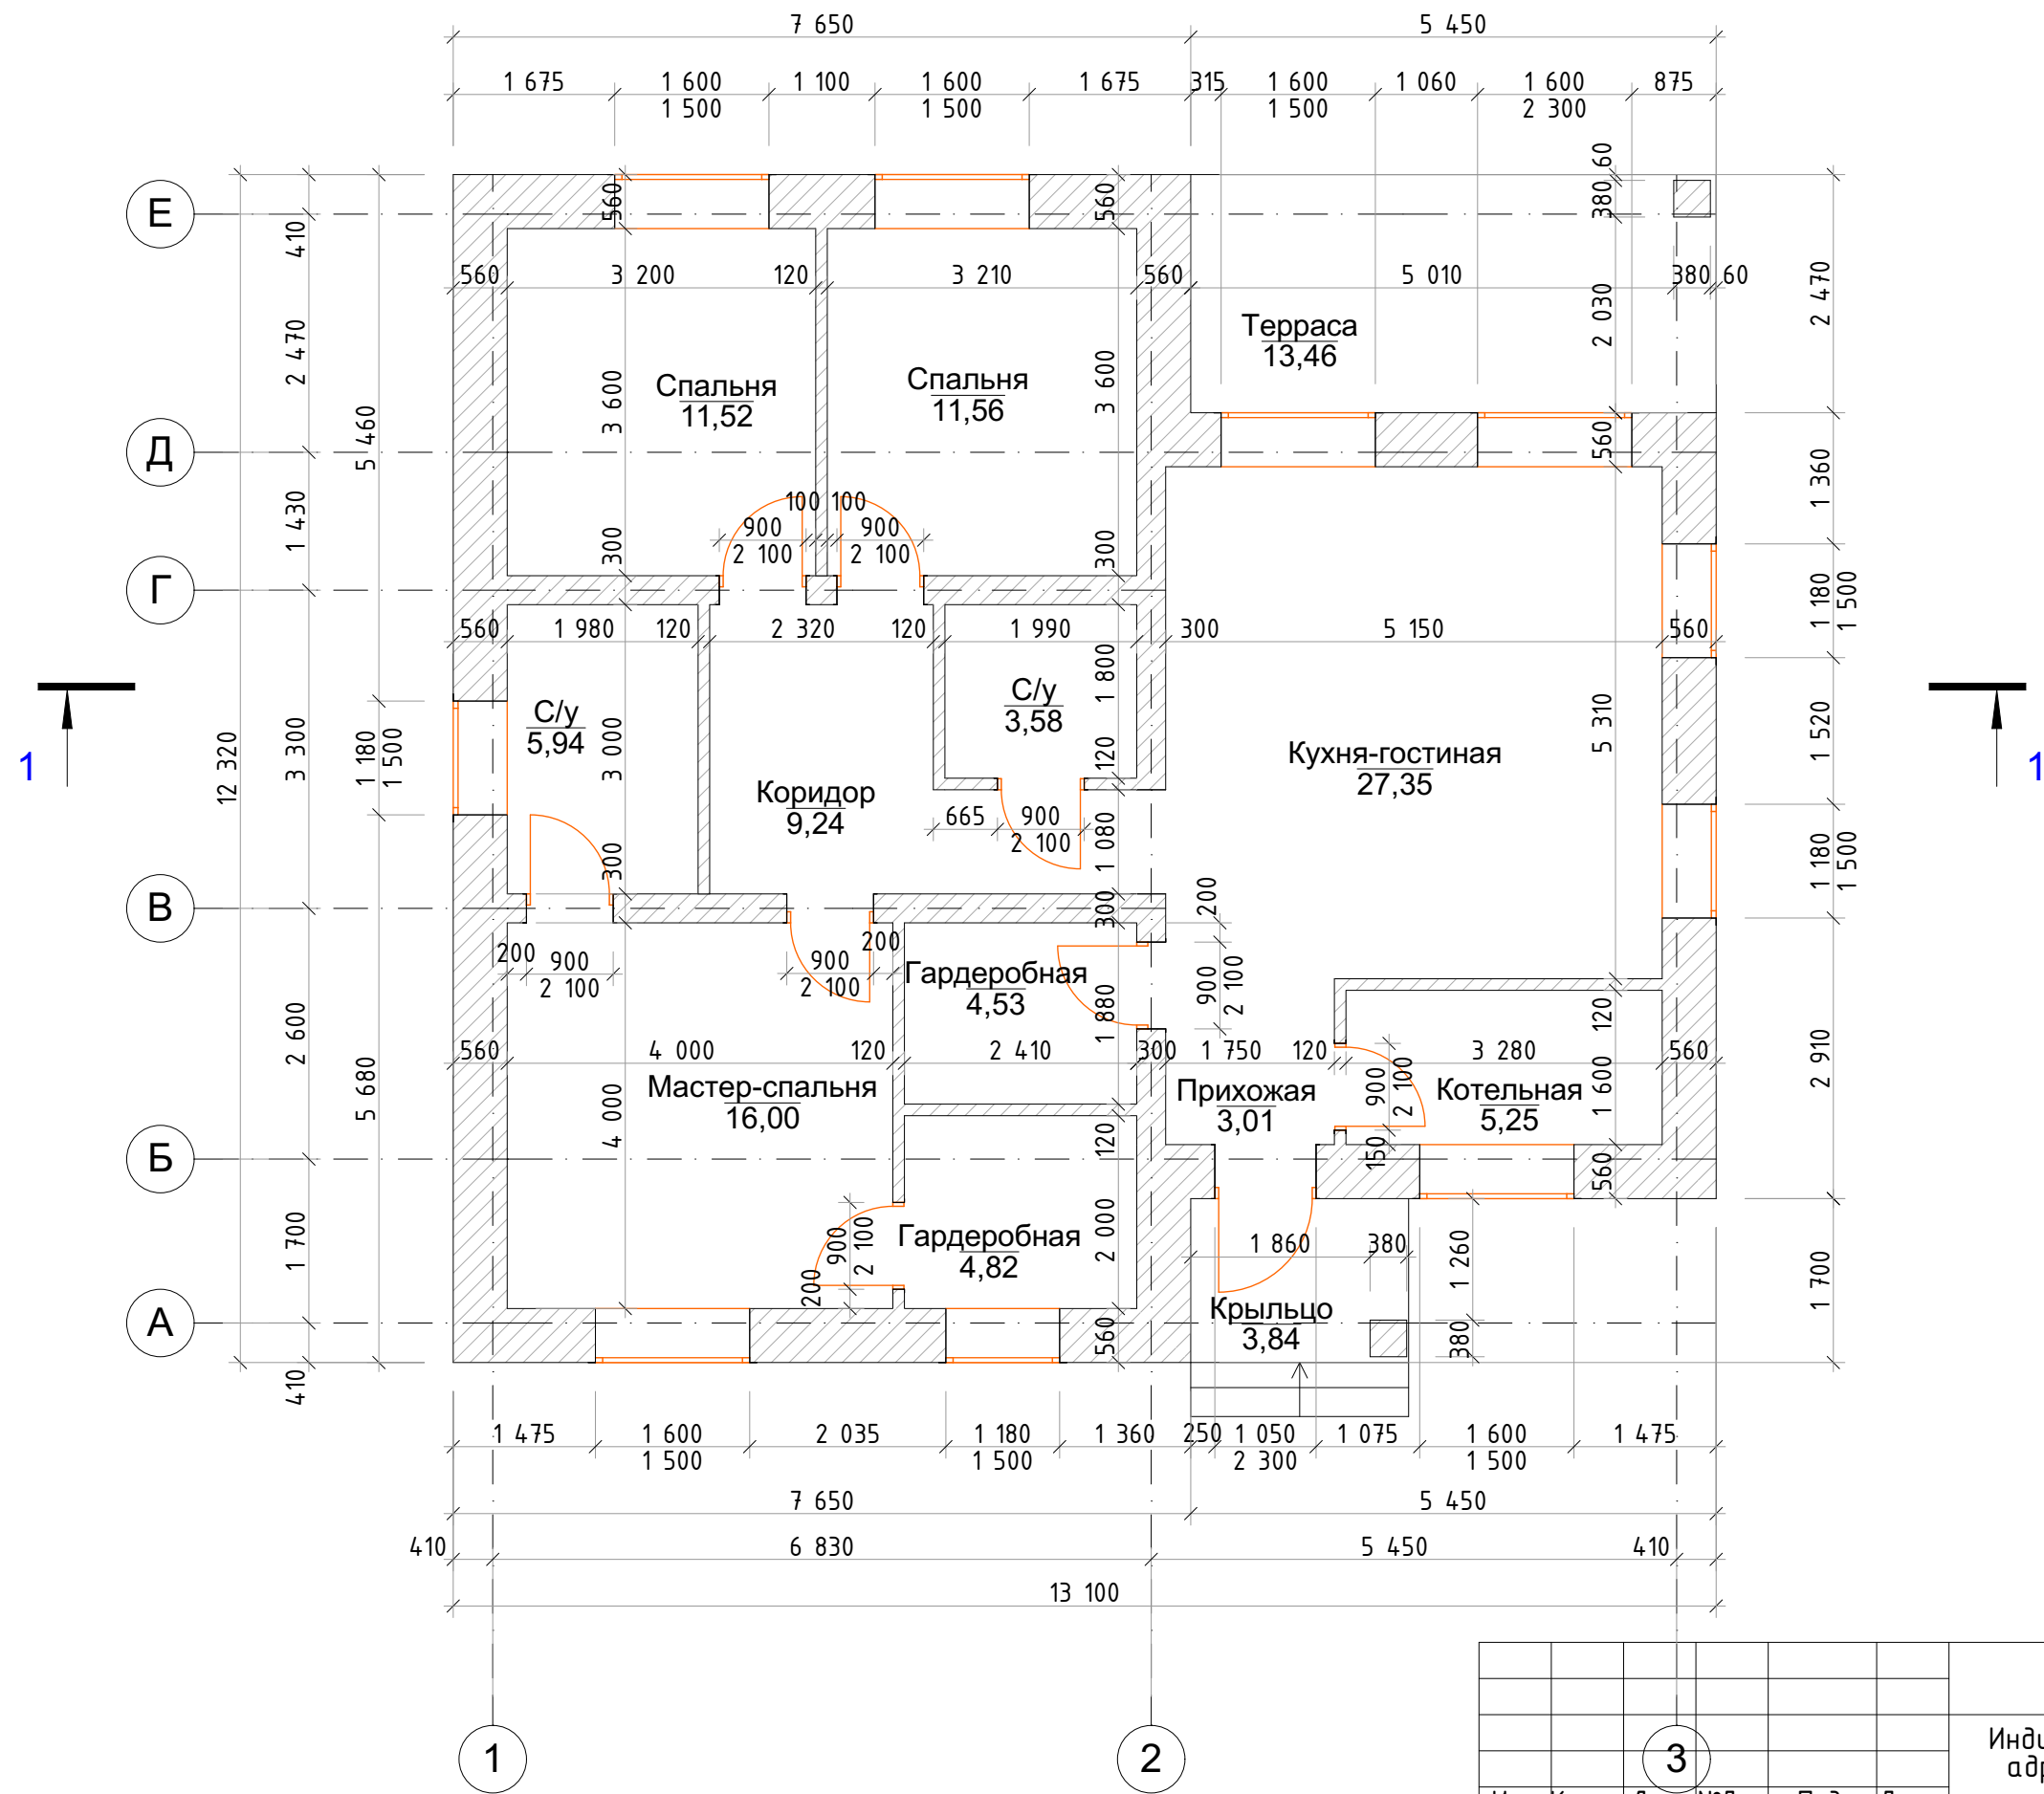

|         |         |             |       |                                                                                       |       |   |  |        |      |        |
|---------|---------|-------------|-------|---------------------------------------------------------------------------------------|-------|---|--|--------|------|--------|
|         |         |             |       |                                                                                       |       | 08.24 - АП                                                                                                   |  |        |      |        |
|         |         |             |       |                                                                                       |       | Индивидуальный 1-этажный жилой дом, расположенный по адресу: Оренбургская обл., г. Орск, ул. Елисеевская, 37 |  |        |      |        |
|         |         |             |       |                                                                                       |       |   |  |        |      |        |
| Изм.    | Кол.уч. | Лист        | №Док. | Подп.                                                                                 | Дата  |   |  |        |      |        |
| Разраб. |         | Фахрутдинов |       |  | 08.24 | Одноэтажный жилой дом                                                                                        |  | Стадия | Лист | Листов |
|         |         |             |       |                                                                                       |       |   |  | П      | 5    | 16     |
|         |         |             |       |                                                                                       |       | План 1-го этажа                                                                                              |  |        |      |        |

|              |                |               |  |
|--------------|----------------|---------------|--|
| СОГЛАСОВАНО: |                |               |  |
|              |                |               |  |
|              |                |               |  |
| Инв. N подл. | Подпись и дата | Взамен инв. N |  |
|              |                |               |  |

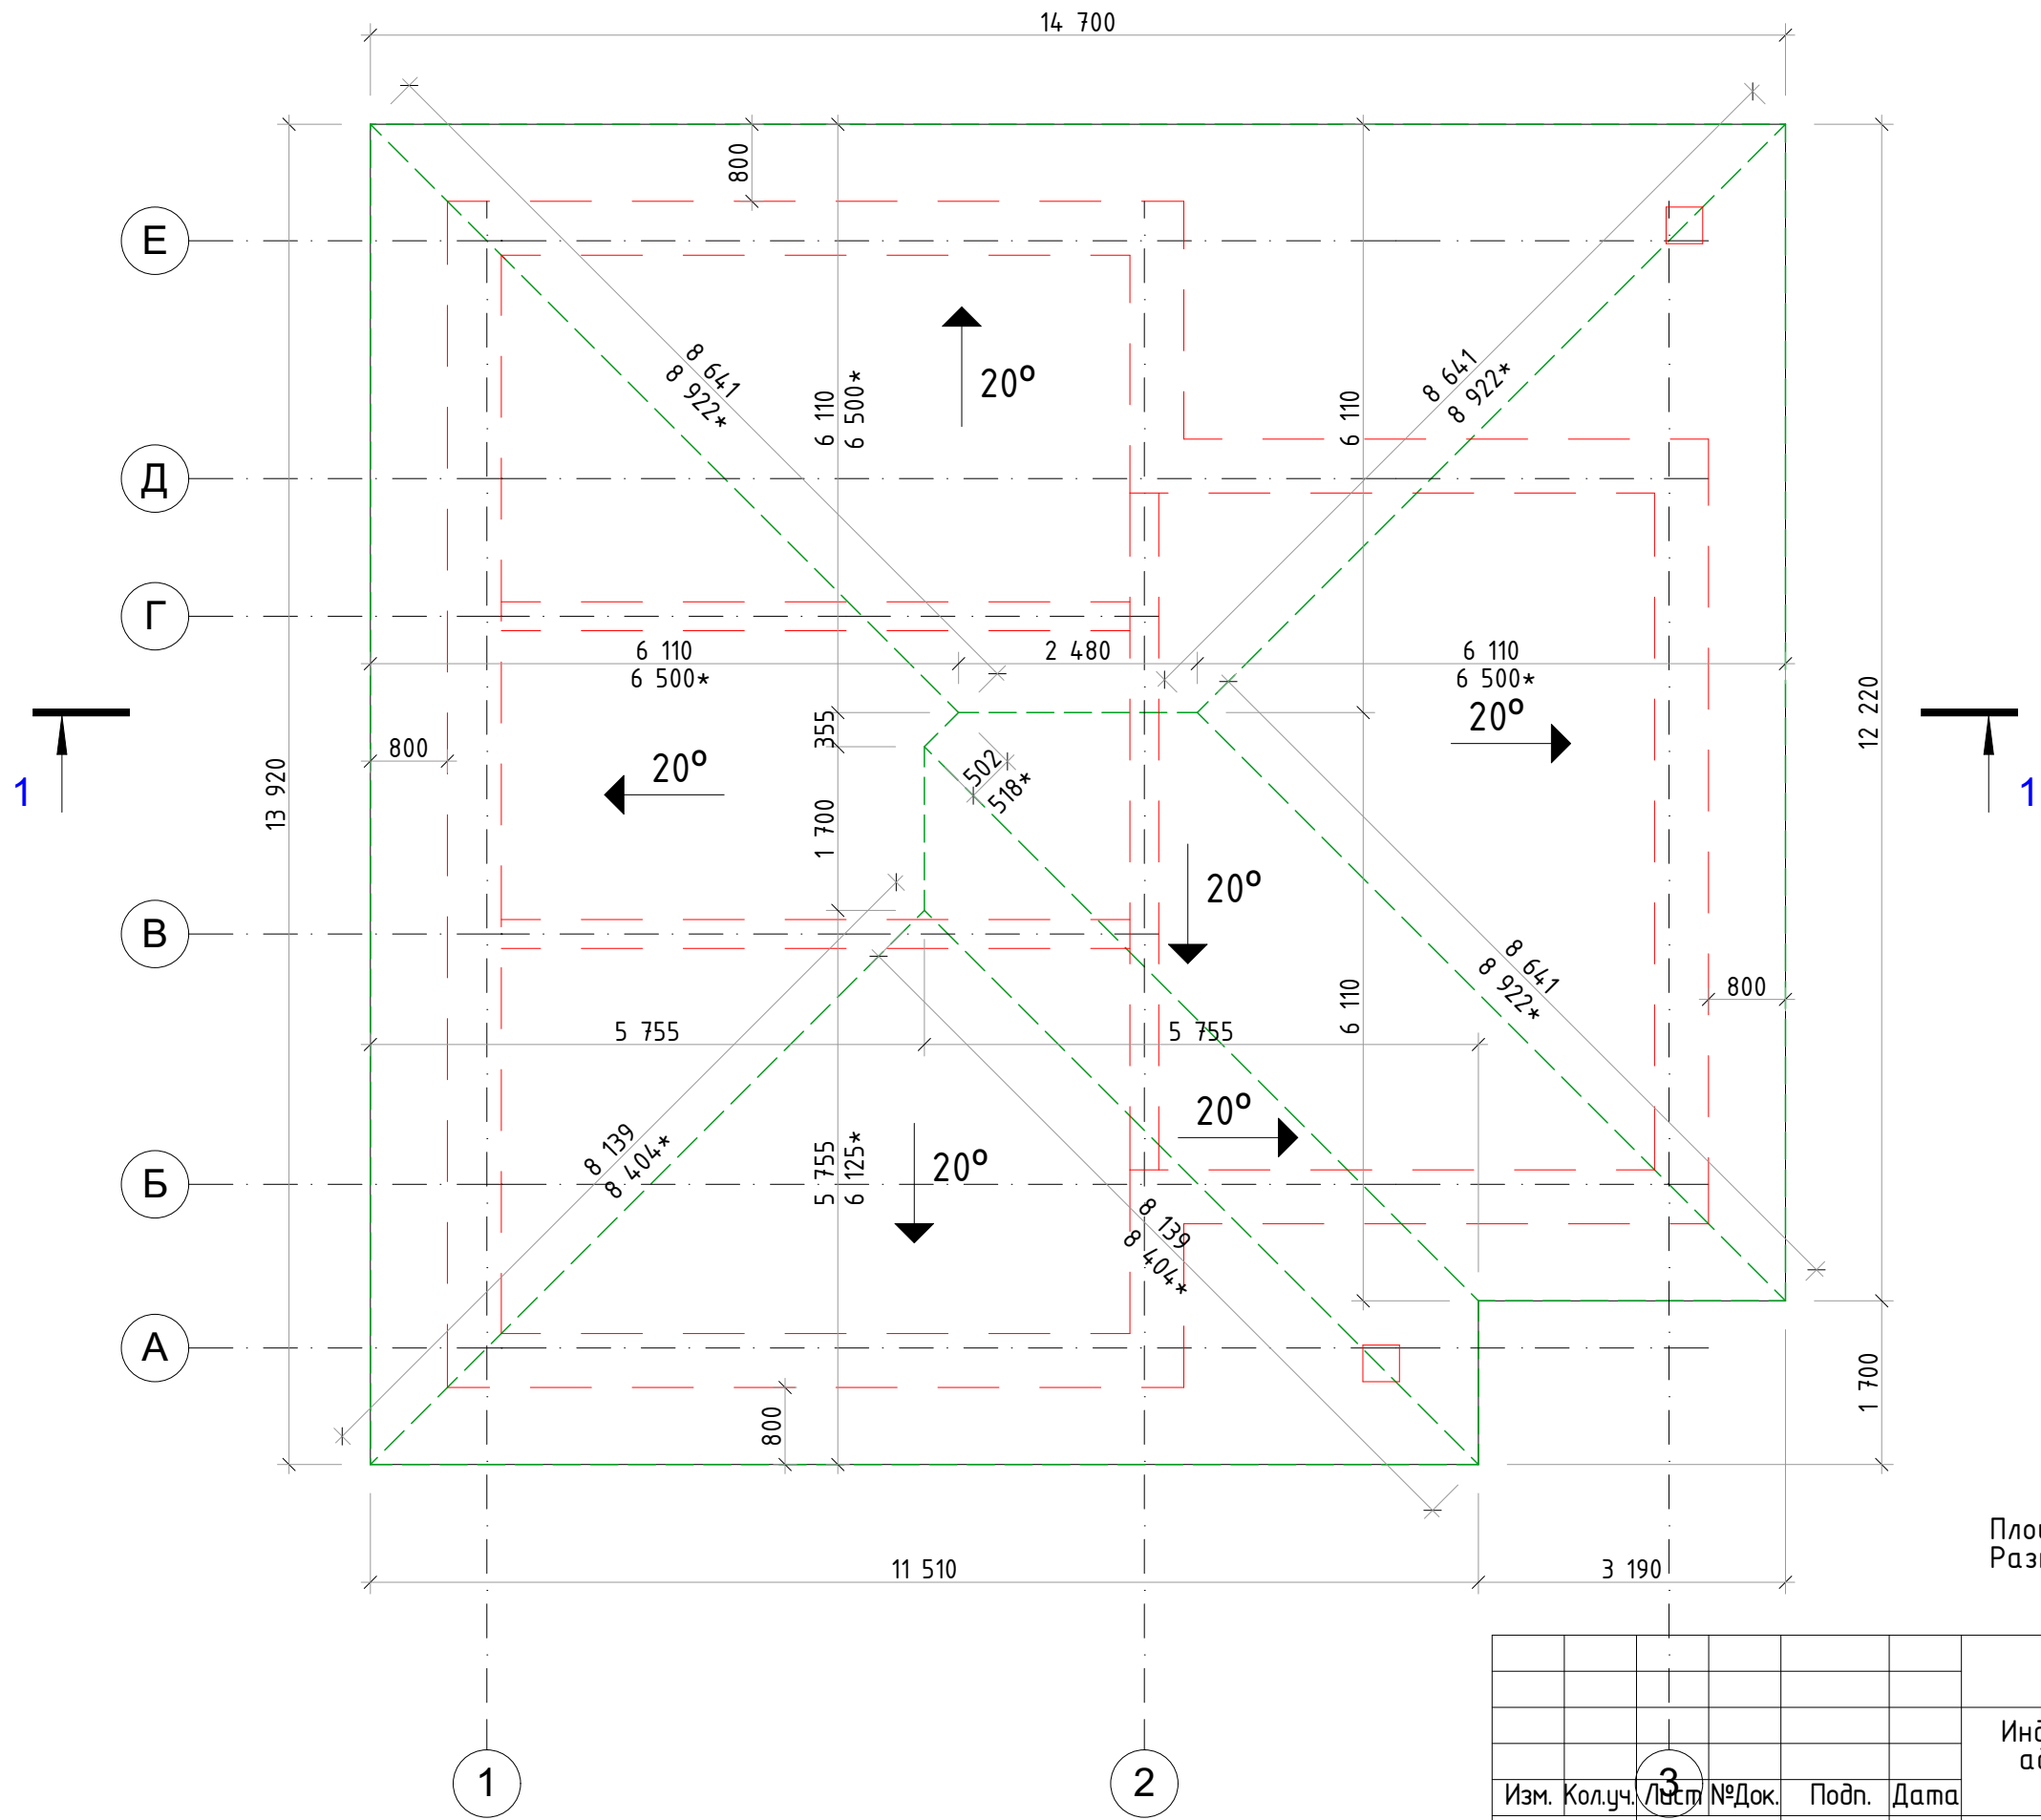


Площадь кровли 212 м2 (без учета подрезок, нахлестов).  
Размеры со звездочкой – в натуральную величину.

|   |  |  |  |        |      |
|---|--|--|--|--------|------|
| 08.24 - АП                                                                                                   |  |  |  |        |      |
| Индивидуальный 1-этажный жилой дом, расположенный по адресу: Оренбургская обл., г. Орск, ул. Елисеевская, 37 |  |  |  |        |      |
| Одноэтажный жилой дом                                                                                        |  |  |  | Стадия | Лист |
|   |  |  |  | П      | 6    |
| План кровли                                                                                                  |  |  |  | Листов |      |
|   |  |  |  | 16     |      |

|         |             |      |       |       |       |
|---------|-------------|------|-------|-------|-------|
| Изм.    | Кол.уч.     | Лист | №Док. | Подп. | Дата  |
|         |             | 3    |       |       |       |
| Разраб. | Фахрутдинов |      |       |       | 08.24 |
|         |             |      |       |       |       |
|         |             |      |       |       |       |
|         |             |      |       |       |       |

|              |                |  |  |
|--------------|----------------|--|--|
| СОГЛАСОВАНО: |                |  |  |
|              |                |  |  |
|              |                |  |  |
|              |                |  |  |
|              | Взамен инв. N  |  |  |
|              | Подпись и дата |  |  |
| Инв. N подл. |                |  |  |

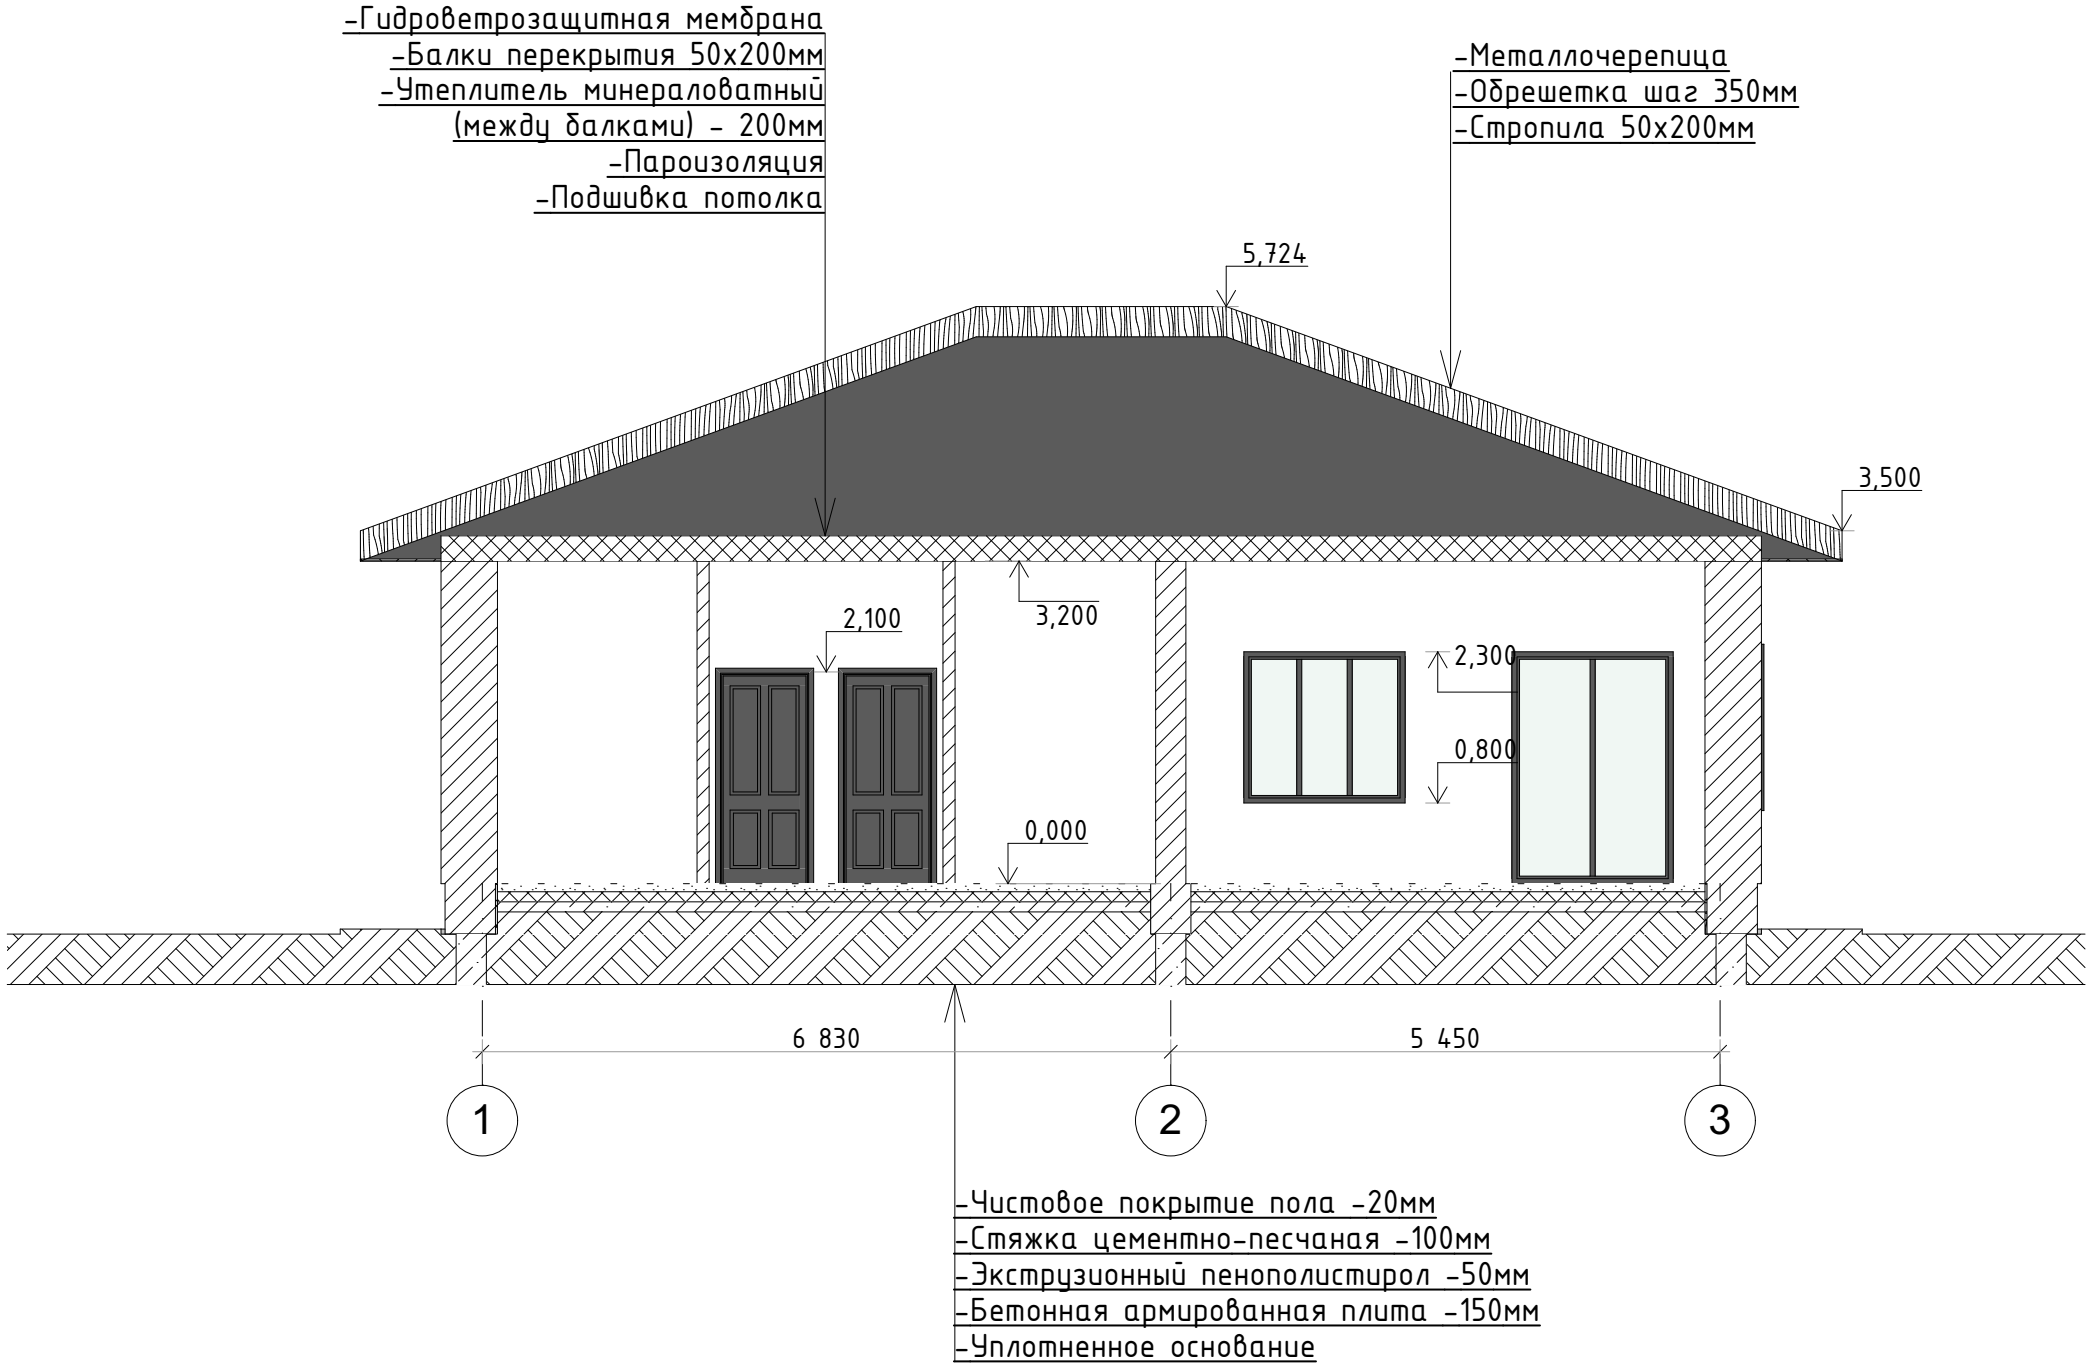


|         |         |             |       |       |       |   |        |      |        |
|---------|---------|-------------|-------|-------|-------|---|--------|------|--------|
|         |         |             |       |       |       | 08.24 - АП                                                                                                   |        |      |        |
|         |         |             |       |       |       | Индивидуальный 1-этажный жилой дом, расположенный по адресу: Оренбургская обл., г. Орск, ул. Елисеевская, 37 |        |      |        |
| Изм.    | Кол.уч. | Лист        | №Док. | Подп. | Дата  | Одноэтажный жилой дом                                                                                        | Стадия | Лист | Листов |
| Разраб. |         | Фахрутдинов |       |       | 08.24 |   | П      | 7    | 16     |
|         |         |             |       |       |       | Разрез 1-1                                                                                                   |        |      |        |
|         |         |             |       |       |       |   |        |      |        |
|         |         |             |       |       |       |   |        |      |        |

СОГЛАСОВАНО:


|  |  |  |  |
|--|--|--|--|
|  |  |  |  |
|  |  |  |  |
|  |  |  |  |
|  |  |  |  |

|                |  |
|----------------|--|
| Иув. N подл.   |  |
| Подпись и дата |  |
| Взамен инв. N  |  |

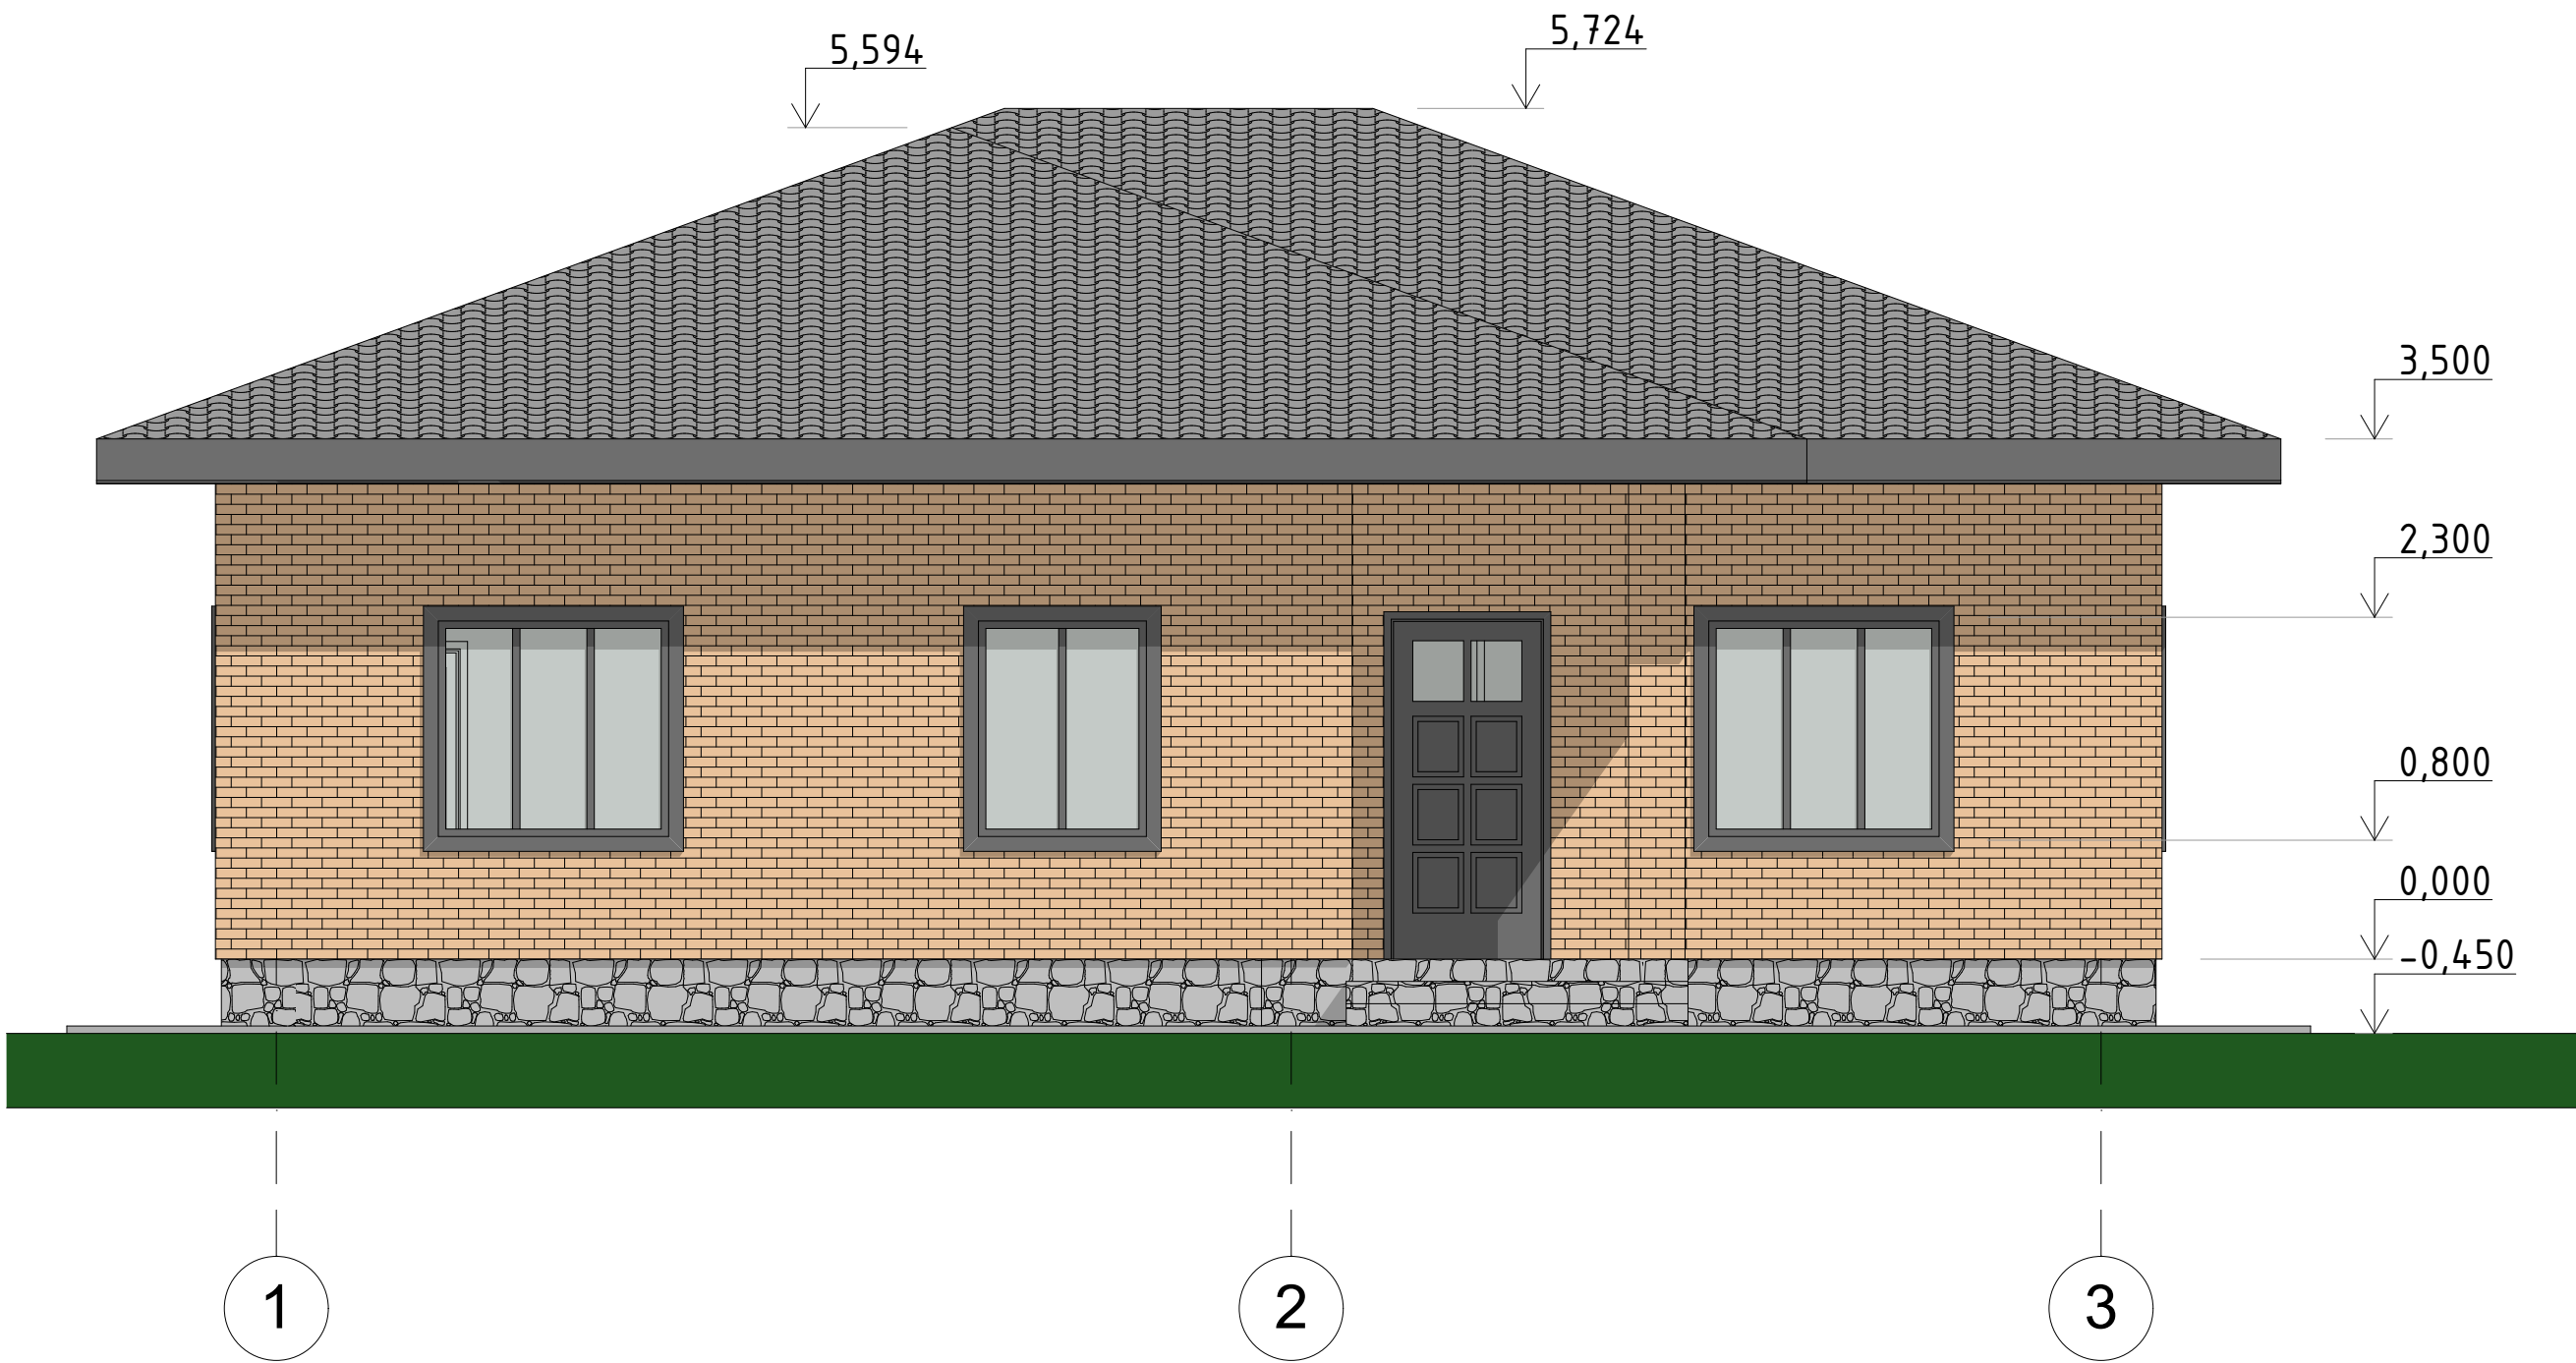

|         |         |             |       |       |       |   |        |      |        |
|---------|---------|-------------|-------|-------|-------|---|--------|------|--------|
|         |         |             |       |       |       | 08.24 - АП                                                                                                   |        |      |        |
|         |         |             |       |       |       | Индивидуальный 1-этажный жилой дом, расположенный по адресу: Оренбургская обл., г. Орск, ул. Елисеевская, 37 |        |      |        |
| Изм.    | Кол.уч. | Лист        | №Док. | Подп. | Дата  | Одноэтажный жилой дом                                                                                        | Стадия | Лист | Листов |
| Разраб. |         | Фахрутдинов |       |       | 08.24 |   | П      | 8    | 16     |
|         |         |             |       |       |       | Фасад 1-3   |        |      |        |
|         |         |             |       |       |       |   |        |      |        |

|                |  |  |  |
|----------------|--|--|--|
| СОГЛАСОВАНО:   |  |  |  |
|                |  |  |  |
|                |  |  |  |
| Взамен инв. N  |  |  |  |
| Подпись и дата |  |  |  |
| Инв. N подл.   |  |  |  |

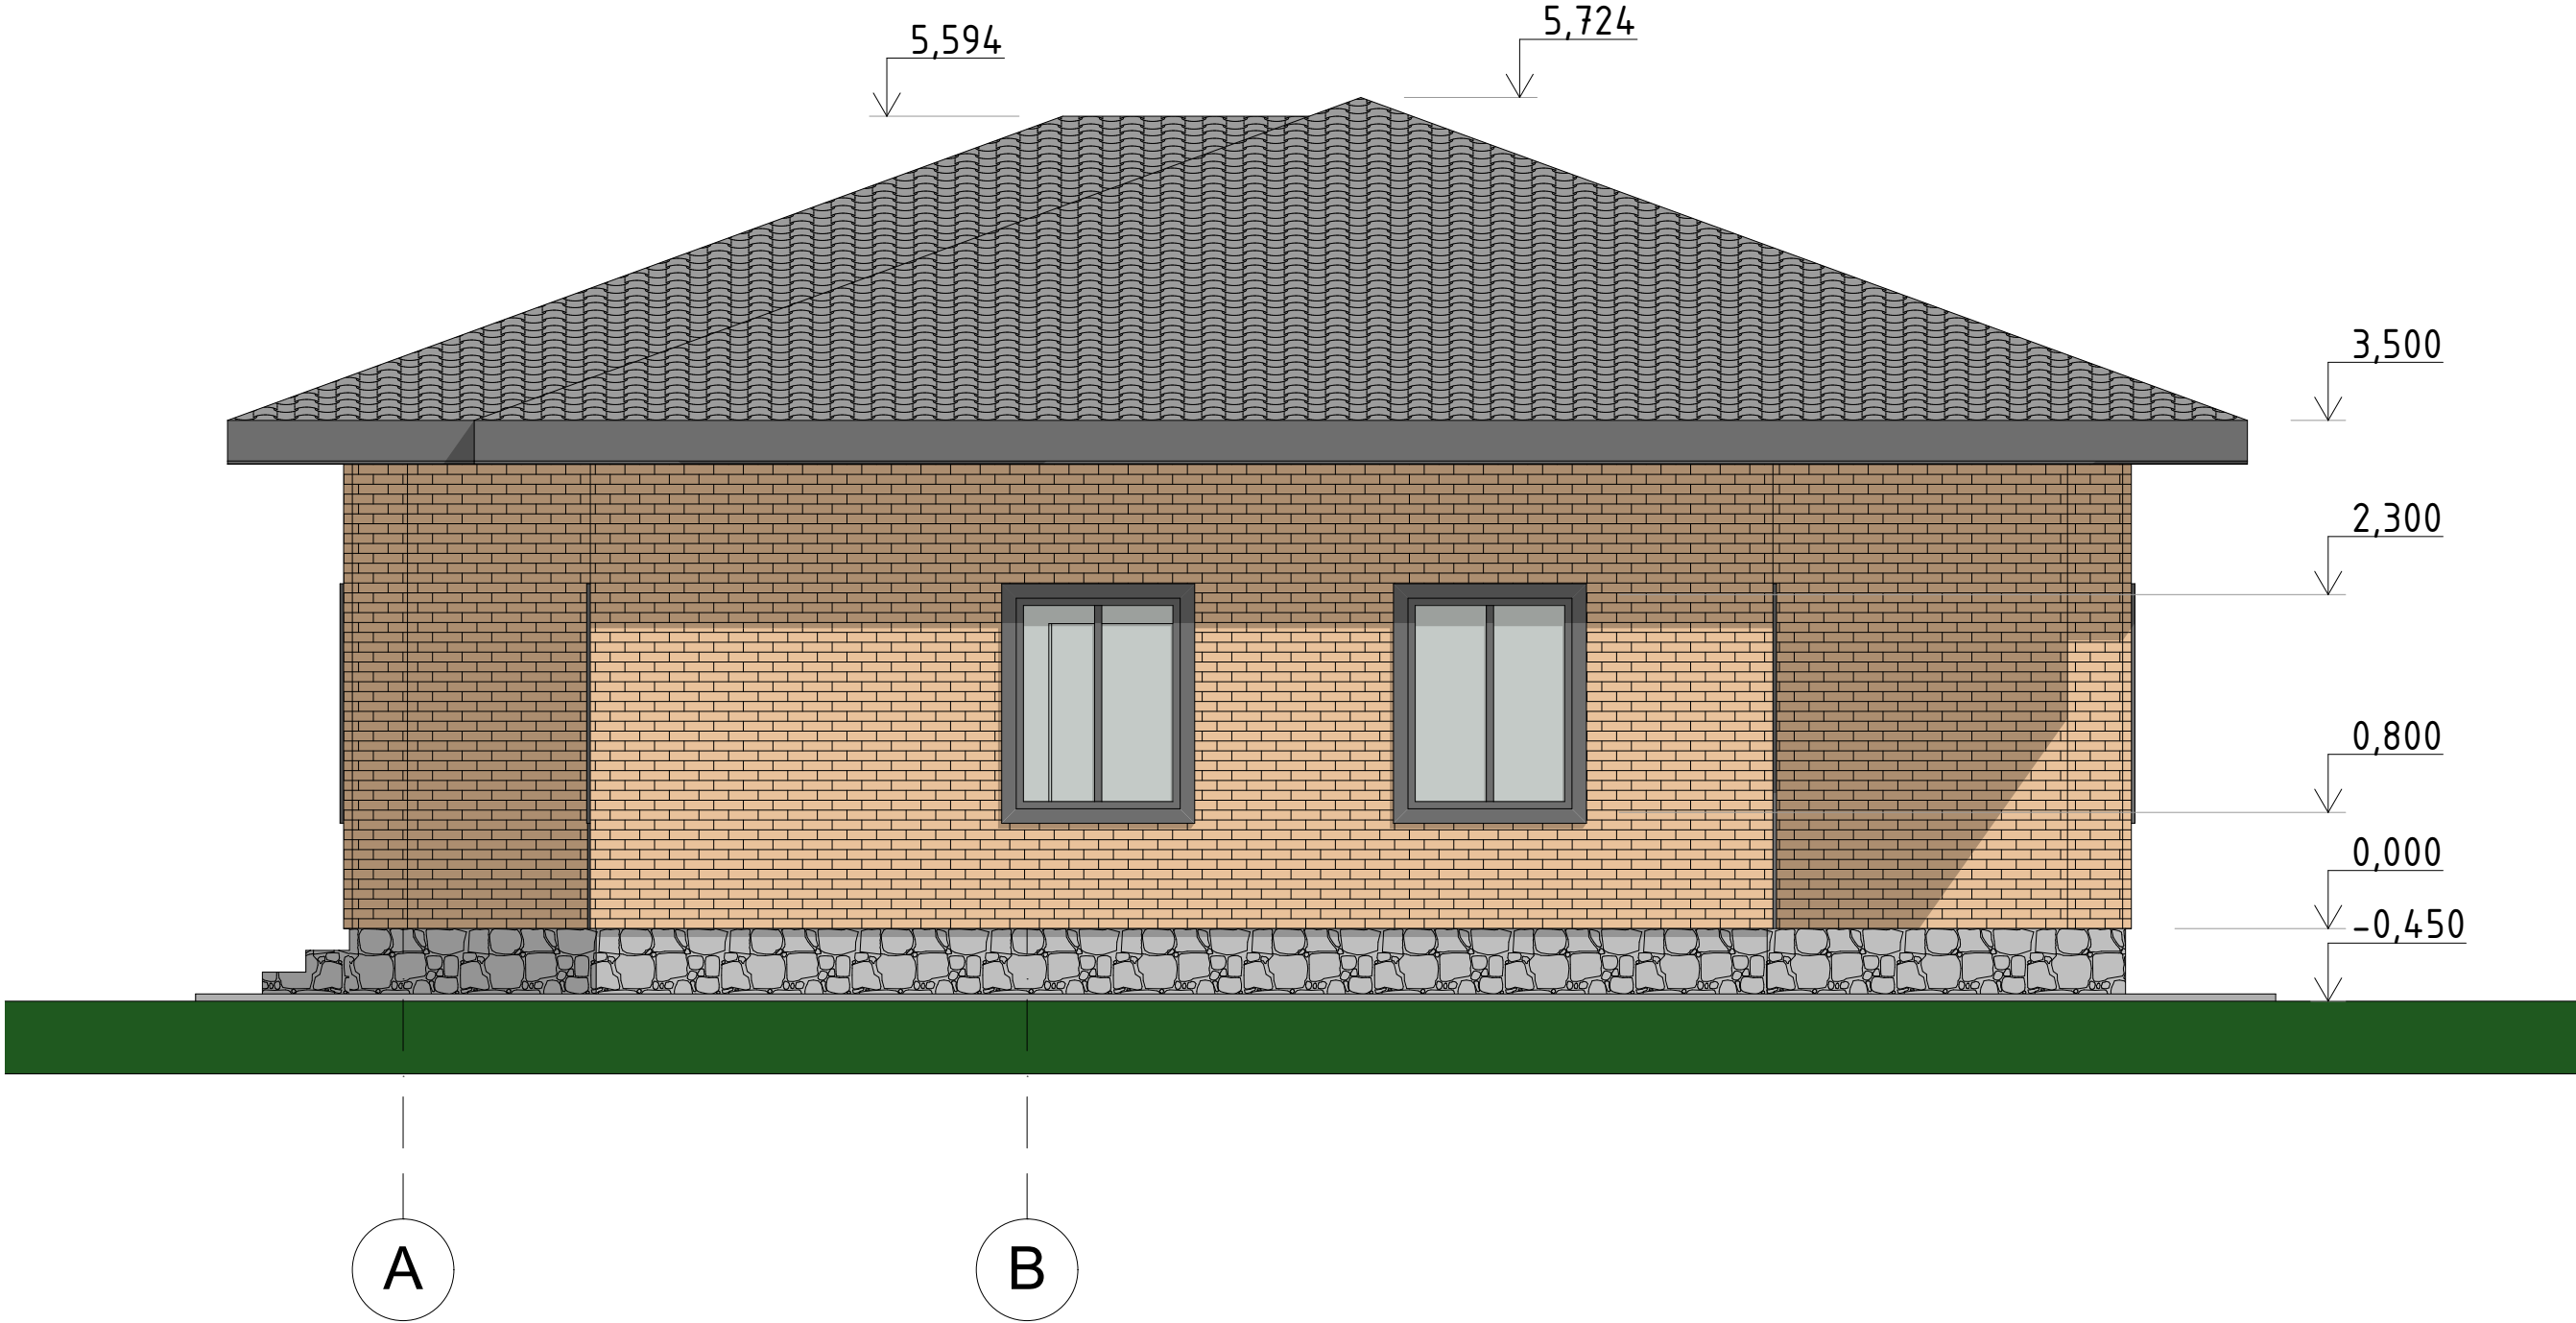


|         |         |             |       |       |       |   |        |      |        |
|---------|---------|-------------|-------|-------|-------|---|--------|------|--------|
|         |         |             |       |       |       | 08.24 - АП                                                                                                   |        |      |        |
|         |         |             |       |       |       | Индивидуальный 1-этажный жилой дом, расположенный по адресу: Оренбургская обл., г. Орск, ул. Елисеевская, 37 |        |      |        |
| Изм.    | Кол.уч. | Лист        | №Док. | Подп. | Дата  | Одноэтажный жилой дом                                                                                        | Стадия | Лист | Листов |
| Разраб. |         | Фахрутдинов |       |       | 08.24 |   | П      | 9    | 16     |
|         |         |             |       |       |       | Фасад А-Е   |        |      |        |
|         |         |             |       |       |       |   |        |      |        |

СОГЛАСОВАНО:


|  |  |  |  |
|--|--|--|--|
|  |  |  |  |
|  |  |  |  |
|  |  |  |  |
|  |  |  |  |

|                |               |
|----------------|---------------|
| Инв. N подл.   |               |
| Подпись и дата | Взамен инв. N |
|                |               |

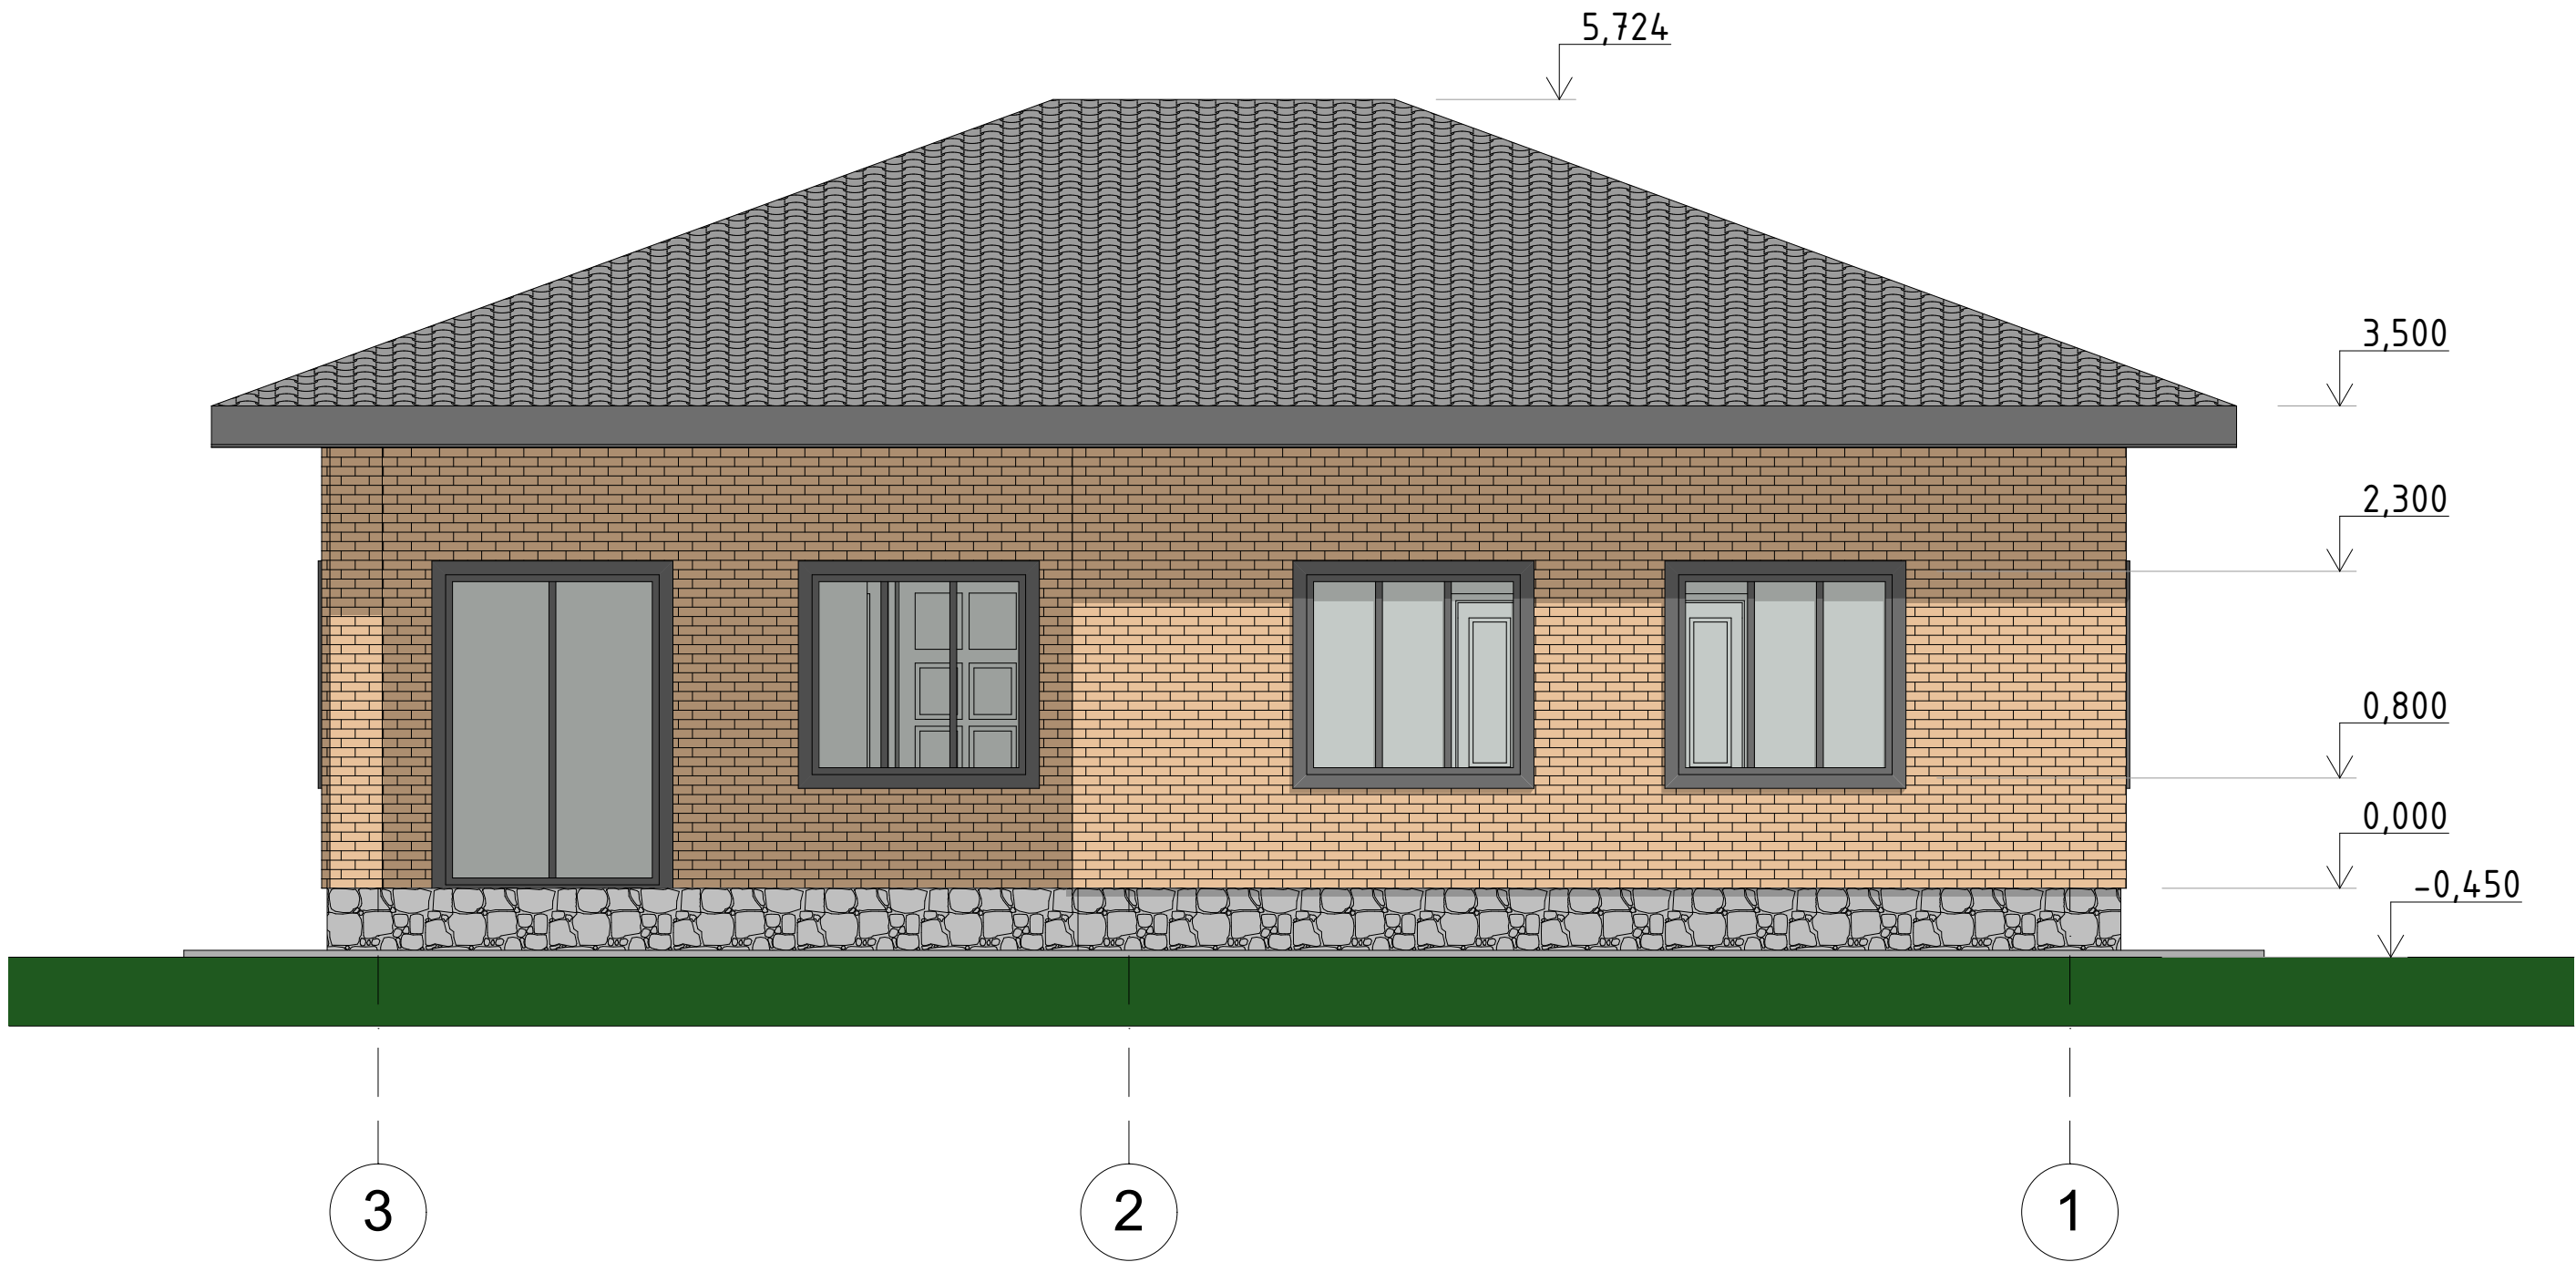

|         |         |             |       |       |       |   |        |      |        |
|---------|---------|-------------|-------|-------|-------|---|--------|------|--------|
|         |         |             |       |       |       | 08.24 - АП                                                                                                   |        |      |        |
|         |         |             |       |       |       | Индивидуальный 1-этажный жилой дом, расположенный по адресу: Оренбургская обл., г. Орск, ул. Елисеевская, 37 |        |      |        |
| Изм.    | Кол.уч. | Лист        | №Док. | Подп. | Дата  | Одноэтажный жилой дом                                                                                        | Стадия | Лист | Листов |
| Разраб. |         | Фахрутдинов |       |       | 08.24 |   | П      | 10   | 16     |
|         |         |             |       |       |       | Фасад 3-1   |        |      |        |
|         |         |             |       |       |       |   |        |      |        |

|              |  |  |                |  |  |
|--------------|--|--|----------------|--|--|
| СОГЛАСОВАНО: |  |  |                |  |  |
|              |  |  |                |  |  |
|              |  |  |                |  |  |
|              |  |  |                |  |  |
|              |  |  | Взамен инв. N  |  |  |
|              |  |  | Подпись и дата |  |  |
|              |  |  | Инв. N подл.   |  |  |

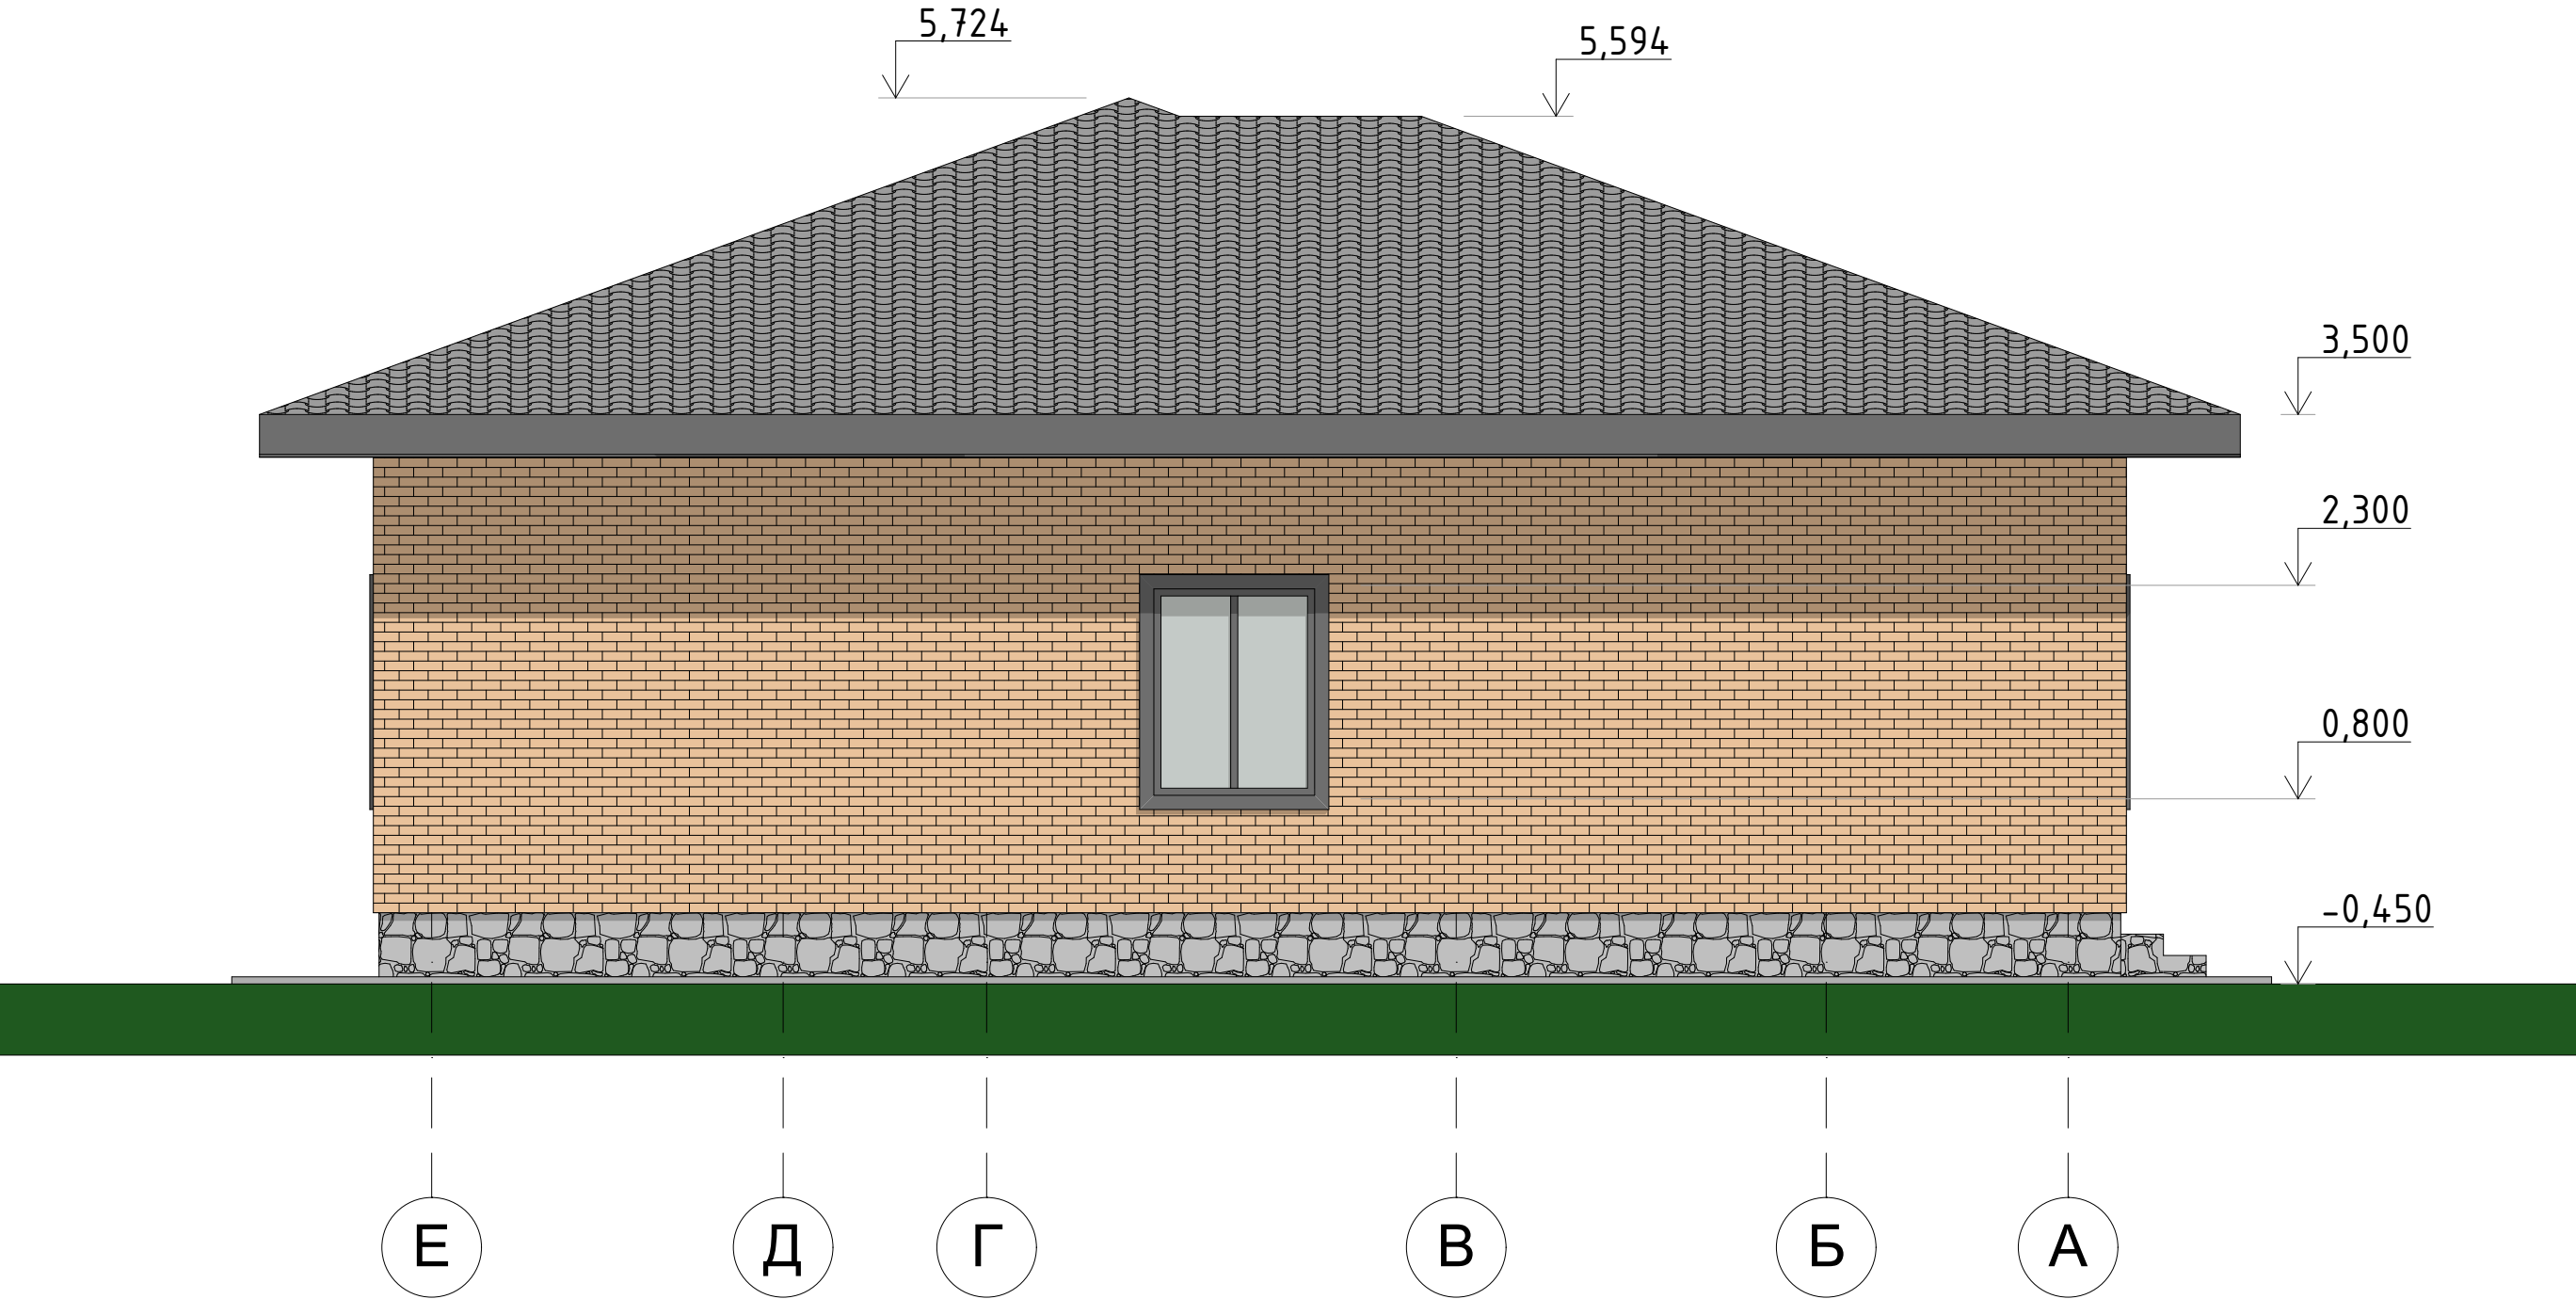

|         |         |             |       |       |       |   |        |      |        |
|---------|---------|-------------|-------|-------|-------|---|--------|------|--------|
|         |         |             |       |       |       | 08.24 - АП                                                                                                   |        |      |        |
|         |         |             |       |       |       | Индивидуальный 1-этажный жилой дом, расположенный по адресу: Оренбургская обл., г. Орск, ул. Елисеевская, 37 |        |      |        |
| Изм.    | Кол.уч. | Лист        | №Док. | Подп. | Дата  | Одноэтажный жилой дом                                                                                        | Стадия | Лист | Листов |
| Разраб. |         | Фахрутдинов |       |       | 08.24 |   | П      | 11   | 16     |
|         |         |             |       |       |       | Фасад Е-А   |        |      |        |
|         |         |             |       |       |       |   |        |      |        |

|              |                |  |  |               |  |  |
|--------------|----------------|--|--|---------------|--|--|
| СОГЛАСОВАНО: |                |  |  |               |  |  |
|              |                |  |  |               |  |  |
|              |                |  |  |               |  |  |
| Инв. N подл. | Подпись и дата |  |  | Взамен инв. N |  |  |
|              |                |  |  |               |  |  |
|              |                |  |  |               |  |  |
|              |                |  |  |               |  |  |



|         |             |      |                                                                                       |       |      |   |  |        |      |        |
|---------|-------------|------|---------------------------------------------------------------------------------------|-------|------|---|--|--------|------|--------|
|         |             |      |                                                                                       |       |      | 08.24 - АП                                                                                                   |  |        |      |        |
|         |             |      |                                                                                       |       |      | Индивидуальный 1-этажный жилой дом, расположенный по адресу: Оренбургская обл., г. Орск, ул. Елисеевская, 37 |  |        |      |        |
|         |             |      |                                                                                       |       |      |   |  |        |      |        |
| Изм.    | Кол.уч.     | Лист | №Док.                                                                                 | Подп. | Дата | Одноэтажный жилой дом                                                                                        |  | Стадия | Лист | Листов |
| Разраб. | Фахрутдинов |      |  | 08.24 | П    |   |  | 12     | 16   |        |
|         |             |      |                                                                                       |       |      | 3D вид 1   |  |        |      |        |
|         |             |      |                                                                                       |       |      |   |  |        |      |        |
|         |             |      |                                                                                       |       |      |   |  |        |      |        |

|              |                |  |               |  |  |  |
|--------------|----------------|--|---------------|--|--|--|
| СОГЛАСОВАНО: |                |  |               |  |  |  |
|              |                |  |               |  |  |  |
|              |                |  |               |  |  |  |
| Инв. N подл. | Подпись и дата |  | Взамен инв. N |  |  |  |
|              |                |  |               |  |  |  |
|              |                |  |               |  |  |  |
|              |                |  |               |  |  |  |



|         |             |      |                                                                                       |       |      |   |  |        |      |        |
|---------|-------------|------|---------------------------------------------------------------------------------------|-------|------|---|--|--------|------|--------|
|         |             |      |                                                                                       |       |      | 08.24 – АП                                                                                                   |  |        |      |        |
|         |             |      |                                                                                       |       |      | Индивидуальный 1-этажный жилой дом, расположенный по адресу: Оренбургская обл., г. Орск, ул. Елисеевская, 37 |  |        |      |        |
|         |             |      |                                                                                       |       |      |   |  |        |      |        |
| Изм.    | Кол.уч.     | Лист | №Док.                                                                                 | Подп. | Дата | Одноэтажный жилой дом                                                                                        |  | Стадия | Лист | Листов |
| Разраб. | Фахрутдинов |      |  | 08.24 | П    |   |  | 13     | 16   |        |
|         |             |      |                                                                                       |       |      | 3D вид 2   |  |        |      |        |
|         |             |      |                                                                                       |       |      |   |  |        |      |        |

|              |  |                |  |               |  |  |  |
|--------------|--|----------------|--|---------------|--|--|--|
| СОГЛАСОВАНО: |  |                |  |               |  |  |  |
|              |  |                |  |               |  |  |  |
|              |  |                |  |               |  |  |  |
|              |  |                |  |               |  |  |  |
| Инв. N подл. |  | Подпись и дата |  | Взамен инв. N |  |  |  |
|              |  |                |  |               |  |  |  |



|         |             |      |                                                                                       |       |      |   |  |        |      |        |
|---------|-------------|------|---------------------------------------------------------------------------------------|-------|------|---|--|--------|------|--------|
|         |             |      |                                                                                       |       |      | 08.24 – АП                                                                                                   |  |        |      |        |
|         |             |      |                                                                                       |       |      | Индивидуальный 1-этажный жилой дом, расположенный по адресу: Оренбургская обл., г. Орск, ул. Елисеевская, 37 |  |        |      |        |
|         |             |      |                                                                                       |       |      |   |  |        |      |        |
| Изм.    | Кол.уч.     | Лист | №Док.                                                                                 | Подп. | Дата | Одноэтажный жилой дом                                                                                        |  | Стадия | Лист | Листов |
| Разраб. | Фахрутдинов |      |  | 08.24 | П    |   |  | 14     | 16   |        |
|         |             |      |                                                                                       |       |      | 3D вид 3   |  |        |      |        |
|         |             |      |                                                                                       |       |      |   |  |        |      |        |

|              |  |  |  |
|--------------|--|--|--|
| СОГЛАСОВАНО: |  |  |  |
|              |  |  |  |
|              |  |  |  |

Подпись и дата

ИНВ. И ПОДЛ.



|         |         |             |       |                                                                                       |       |   |        |      |        |
|---------|---------|-------------|-------|---------------------------------------------------------------------------------------|-------|---|--------|------|--------|
|         |         |             |       |                                                                                       |       | 08.24 - АП                                                                                                   |        |      |        |
|         |         |             |       |                                                                                       |       | Индивидуальный 1-этажный жилой дом, расположенный по адресу: Оренбургская обл., г. Орск, ул. Елизеевская, 37 |        |      |        |
| Изм.    | Кол.уч. | Лист        | №Док. | Подп.                                                                                 | Дата  |   |        |      |        |
|         |         |             |       |                                                                                       |       | Одноэтажный жилой дом                                                                                        | Стадия | Лист | Листов |
| Разраб. |         | Фахрутдинов |       |  | 08.24 |   | П      | 15   | 16     |
|         |         |             |       |                                                                                       |       | ЭД вид 4   |        |      |        |
|         |         |             |       |                                                                                       |       |   |        |      |        |
|         |         |             |       |                                                                                       |       |   |        |      |        |

СОГЛАСОВАНО:

|  |  |  |  |
|--|--|--|--|
|  |  |  |  |
|  |  |  |  |
|  |  |  |  |
|  |  |  |  |

|                |               |  |
|----------------|---------------|--|
|                | Взамен инв. N |  |
| Подпись и дата |               |  |
| Инв. N подл.   |               |  |



|         |             |      |       |       |       |                       |   |        |      |        |
|---------|-------------|------|-------|-------|-------|-----------------------|---|--------|------|--------|
|         |             |      |       |       |       |                       | 08.24 - АП                                                                                                   |        |      |        |
|         |             |      |       |       |       |                       | Индивидуальный 1-этажный жилой дом, расположенный по адресу: Оренбургская обл., г. Орск, ул. Елисеевская, 37 |        |      |        |
| Изм.    | Кол.уч.     | Лист | №Док. | Подп. | Дата  | Одноэтажный жилой дом |   | Стадия | Лист | Листов |
| Разраб. | Фахрутдинов |      |       |       | 08.24 |                       |   | П      | 16   | 16     |
|         |             |      |       |       |       | 3D вид 5              |   |        |      |        |
|         |             |      |       |       |       |                       |   |        |      |        |
|         |             |      |       |       |       |                       |   |        |      |        |