

Архитектурный проект дома 122 м²

обл. Оренбургская, г. Оренбург, СНТ Урал, ул. Широкая, земельный
участок № 2

ул. Садовая

13.03

16.8

10.12

1.70

2.10

1.16

4.20

1

ул. Широкая

12.59

514.3


45.01

Номер по генпл.	Наименование	Этажность	Кол-во квартир	Площадь, кв.м		Строит. объем, куб.м
				Застройки	Общая	
1	Индивидуальный жилой дом	1	1	170,5	170,50	5115

	проектируемый индивидуальный жилой дом/ крыльца, террасы
	асфальтовое покрытие дорожек
	травяное покрытие
	граница земельного участка, ограждение земельного участка


						96а-20-АР				
						обл. Оренбургская, г. Оренбург, СНТ Урал, ул. Широкая, земельный участок № 2				
Изм.	Колуч	Лист	№Док.	Подп.	Дата					
Выполнил:		Вискова А.А.		10.23		Индивидуальный жилой дом		Стадия	Лист	Листов
								П	01	14
Проверил:				10.23		План организации земельного участка		ANGELINA VISKOVA Архитектор-дизайнер		

№	Наименование	Площадь
1	Гараж	18,6
2	Коридор	12,9
3	Спальня	15,2
4	Спальня	11,0
5	Спальня	15,2
6	Кухня-гостиная	24,4
7	Санузел	7,3
8	Котельная	5,5
9	Терраса	12,3
		122,4 мl

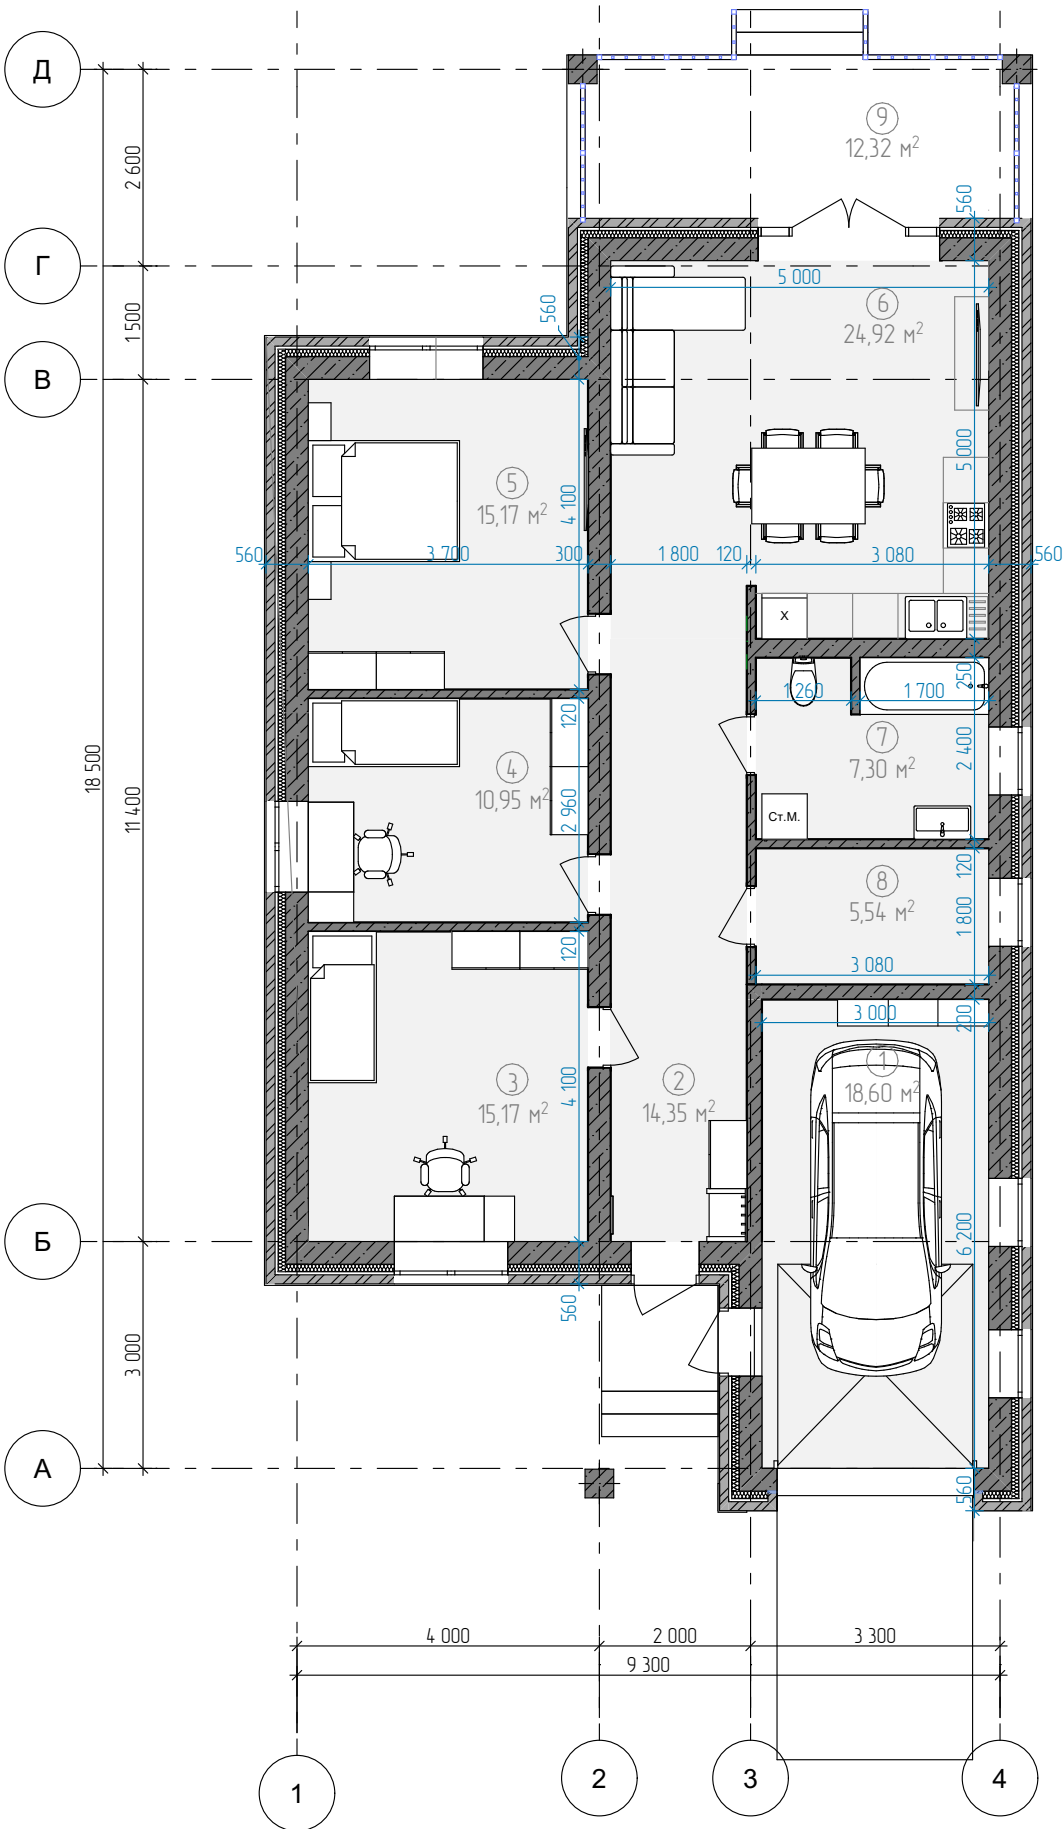

						96а-20-АР			
						обл. Оренбургская, г. Оренбург, СНТ Урал, ул. Широкая, земельный участок № 2			
Изм.	Колуч	Лист	№Док	Подп.	Дата	Индивидуальный жилой дом	Стадия	Лист	Листов
Выполнил:	Вискова А.А.				10.23		П	02	14
Проверил:					10.23				
						План 1-ого этажа		ANGELINA VISKOVA Архитектор-дизайнер	


План кровли

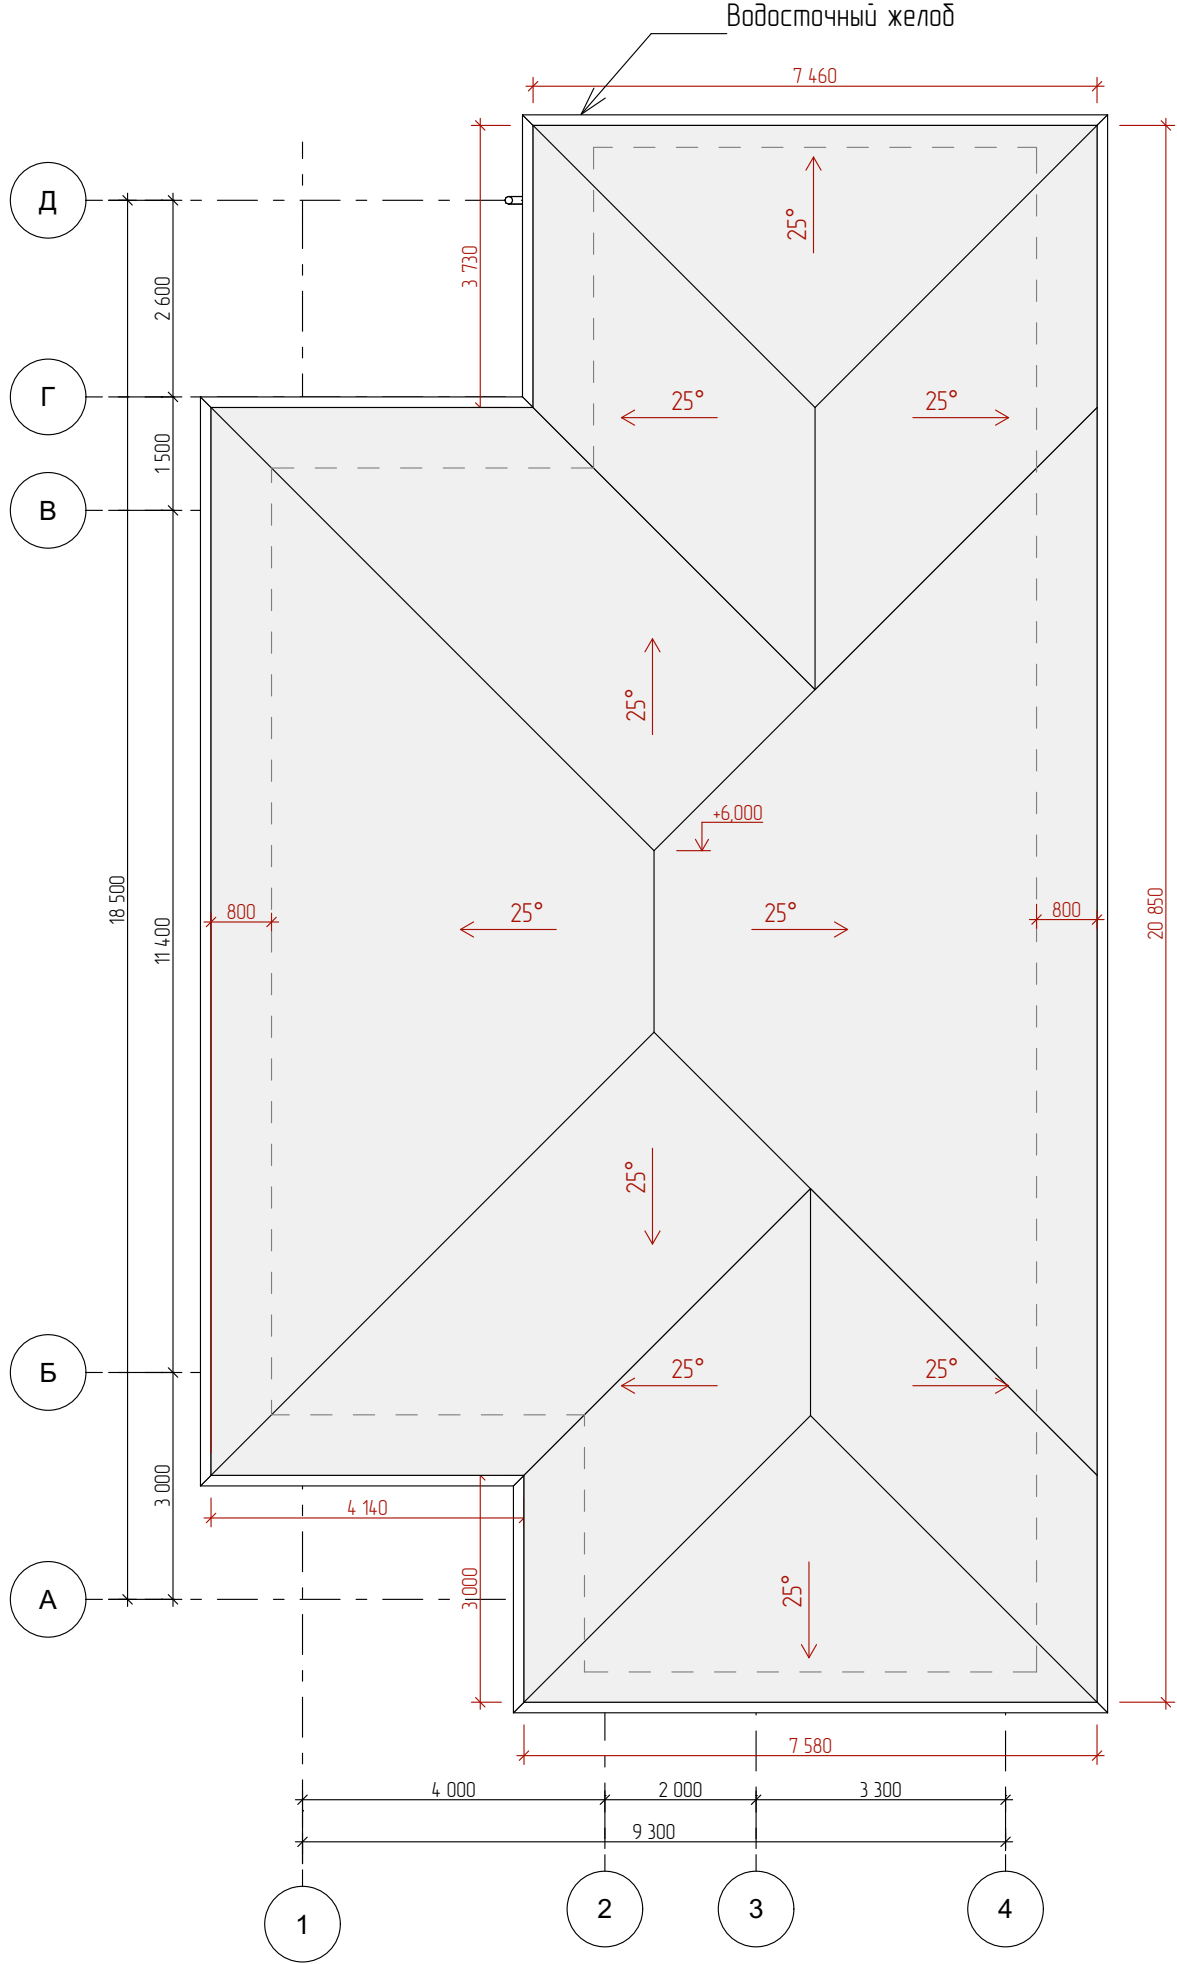

Примечание:
Шаг балок перекрытия и стропил принять кратный ширине листа утеплителя (0,6 м).
При размещении балок необходимо учесть собственную ширину балок (0,6 м – расстояние между балками в свету).

Подшивка свесов кровли (софиты) и водосточные трубы – цвет Шоколадно-коричневый: RAL 8017
Площадь кровли (металлочерепица) **244,68 м²**


						96а-20-АР			
						обл. Оренбургская, г. Оренбург, СНТ Урал, ул. Широкая, земельный участок № 2			
Изм.	Колуч.	Лист	№Док.	Подп.	Дата				
						Индивидуальный жилой дом	Стадия	Лист	Листов
Выполнил:		Вискова А.А.		10.23			П	03	14
Проверил:				10.23		План схема кровли	ANGELINA VISKOVA Архитектор-дизайнер		

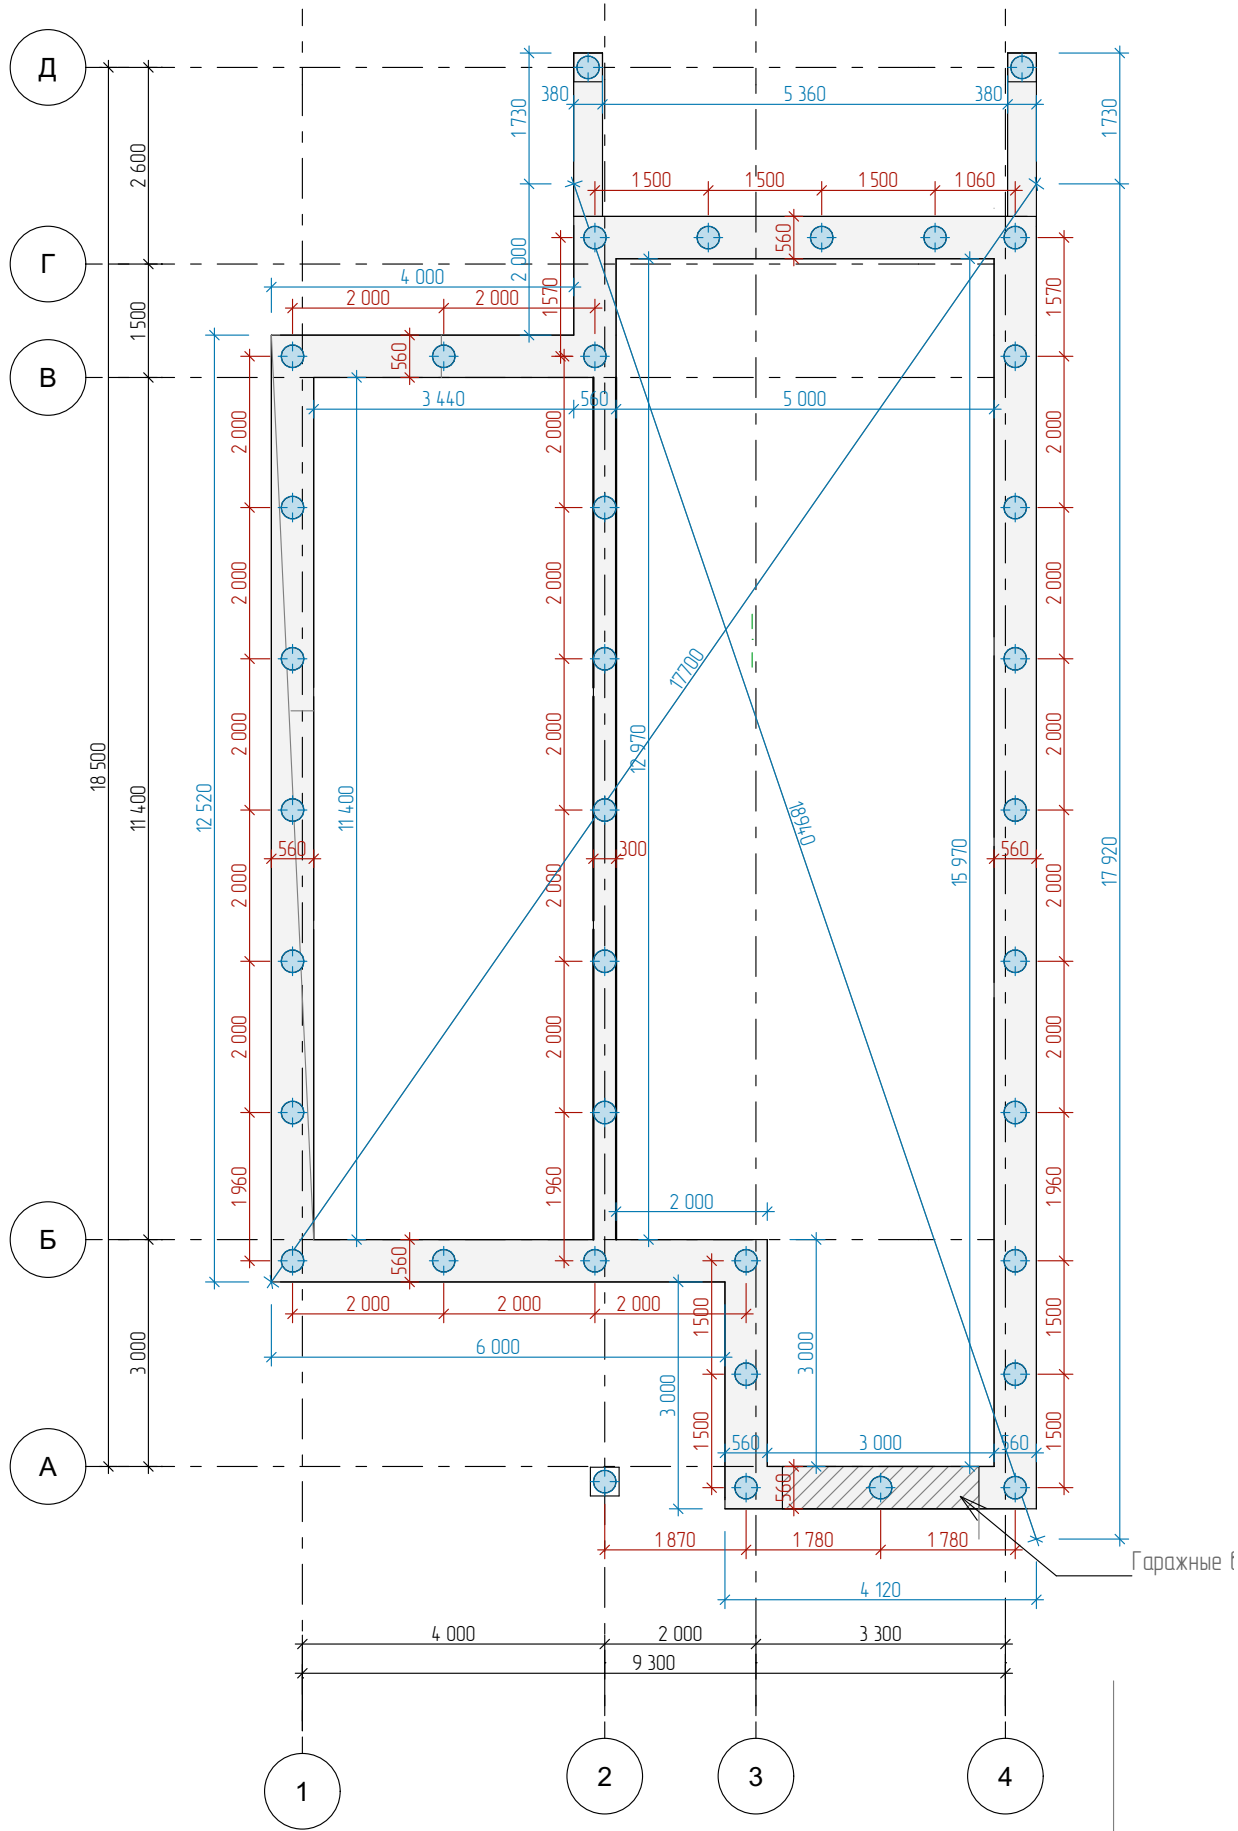


Кол - во буронабивных свай 300 мм - **37** шт
Площадь ростверка в горизонтальной плоскости - **34,28** кв.м
Объем ростверка при высоте 0,6 м
составит - **20,56** куб.м
Отметка низа ростверка -0,900
Отметка верха -0,300 относительно чистого пола

						96а-20-АР			
						обл. Оренбургская, г. Оренбург, СНТ Урал, ул. Широкая, земельный участок № 2			
Изм.	Колуч	Лист	№Дак	Подп.	Дата	Индивидуальный жилой дом	Стадия	Лист	Листов
Выполнил:	Вискова А.А.				10.23		П	04	14
Проверил:					10.23	План схема фундамента	ANGELINA VISKOVA Архитектор-дизайнер		



Фасад 1-4

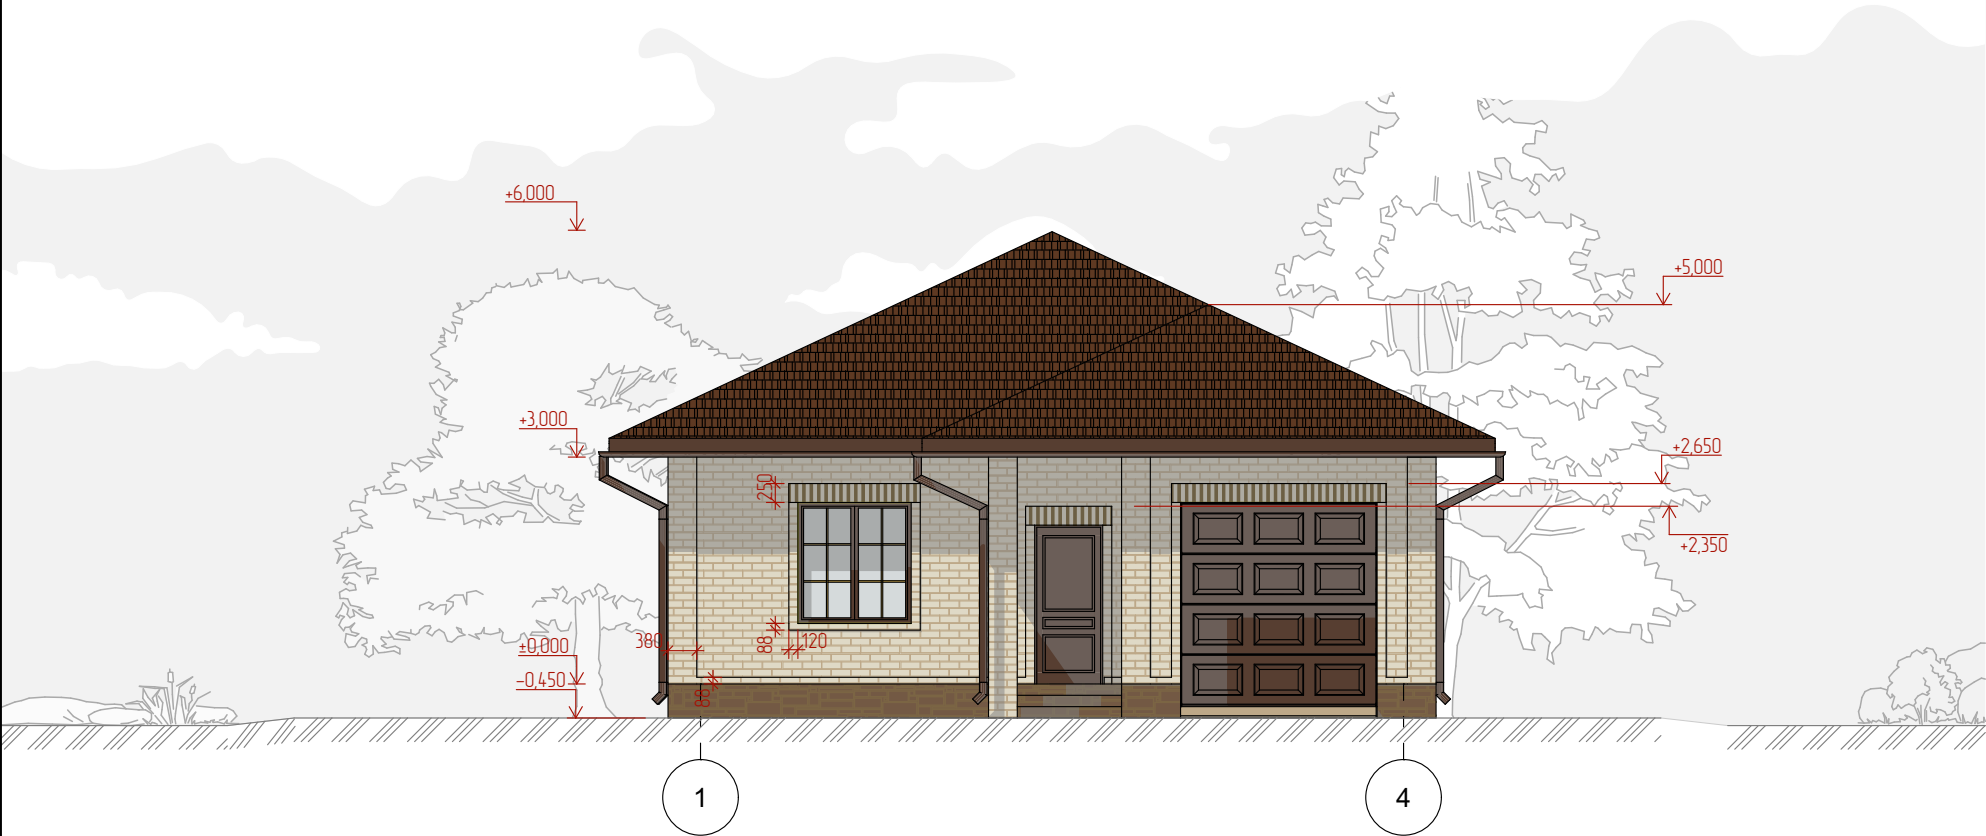

Фасад 3-1

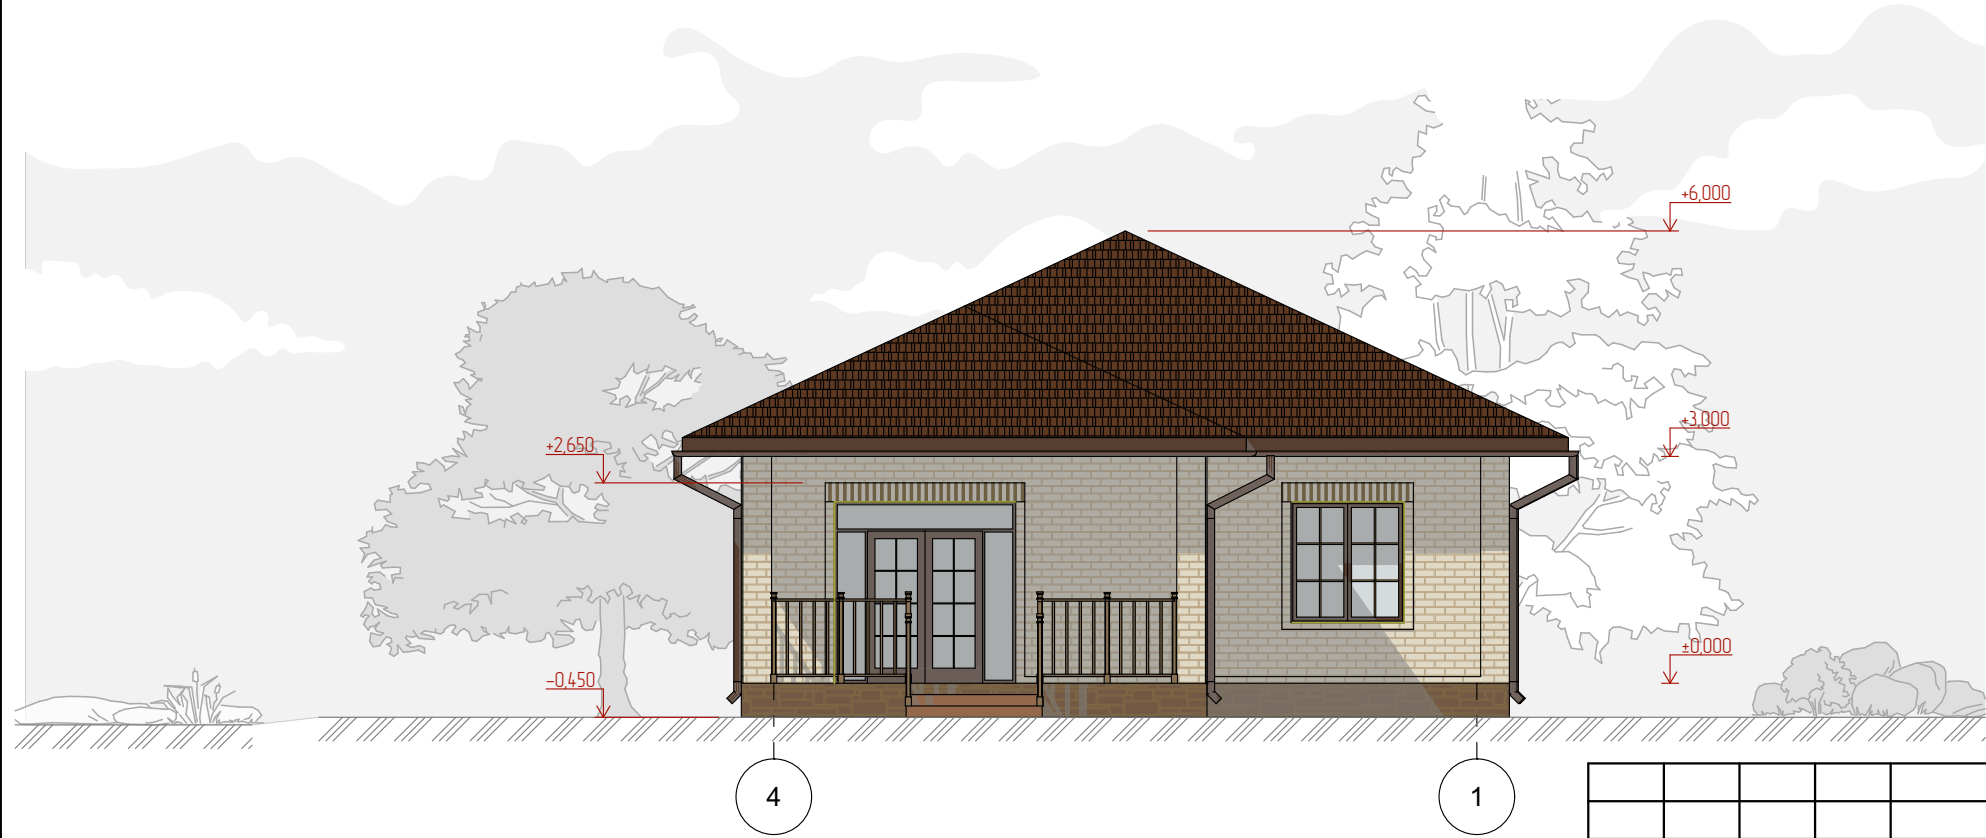

						96а-20-АР			
						обл. Оренбургская, г. Оренбург, СНТ Урал, ул. Широкая, земельный участок № 2			
Изм.	Колуч.	Лист	№Док.	Подп.	Дата	Индивидуальный жилой дом	Стадия	Лист	Листов
Выполнил:	Вискава А.А.				10.23		П	05	14
Проверил:					10.23	Фасад 1-4, Фасад 4-1	ANGELINA VISKOVA Архитектор-дизайнер		

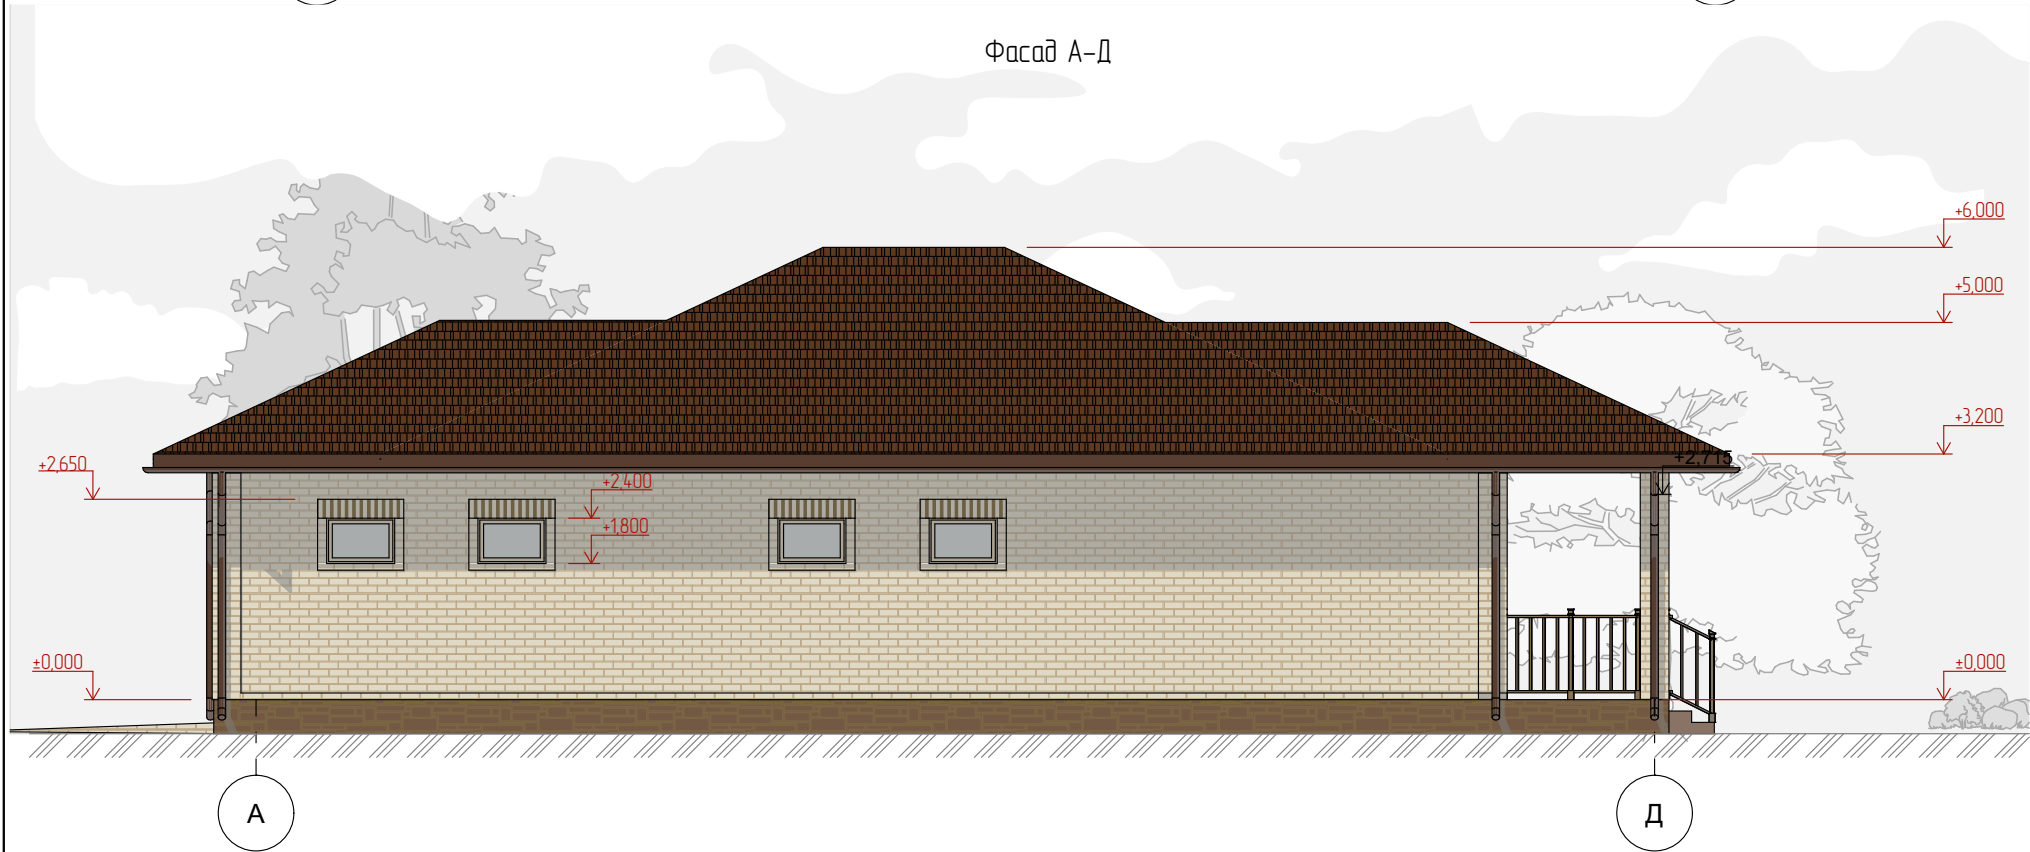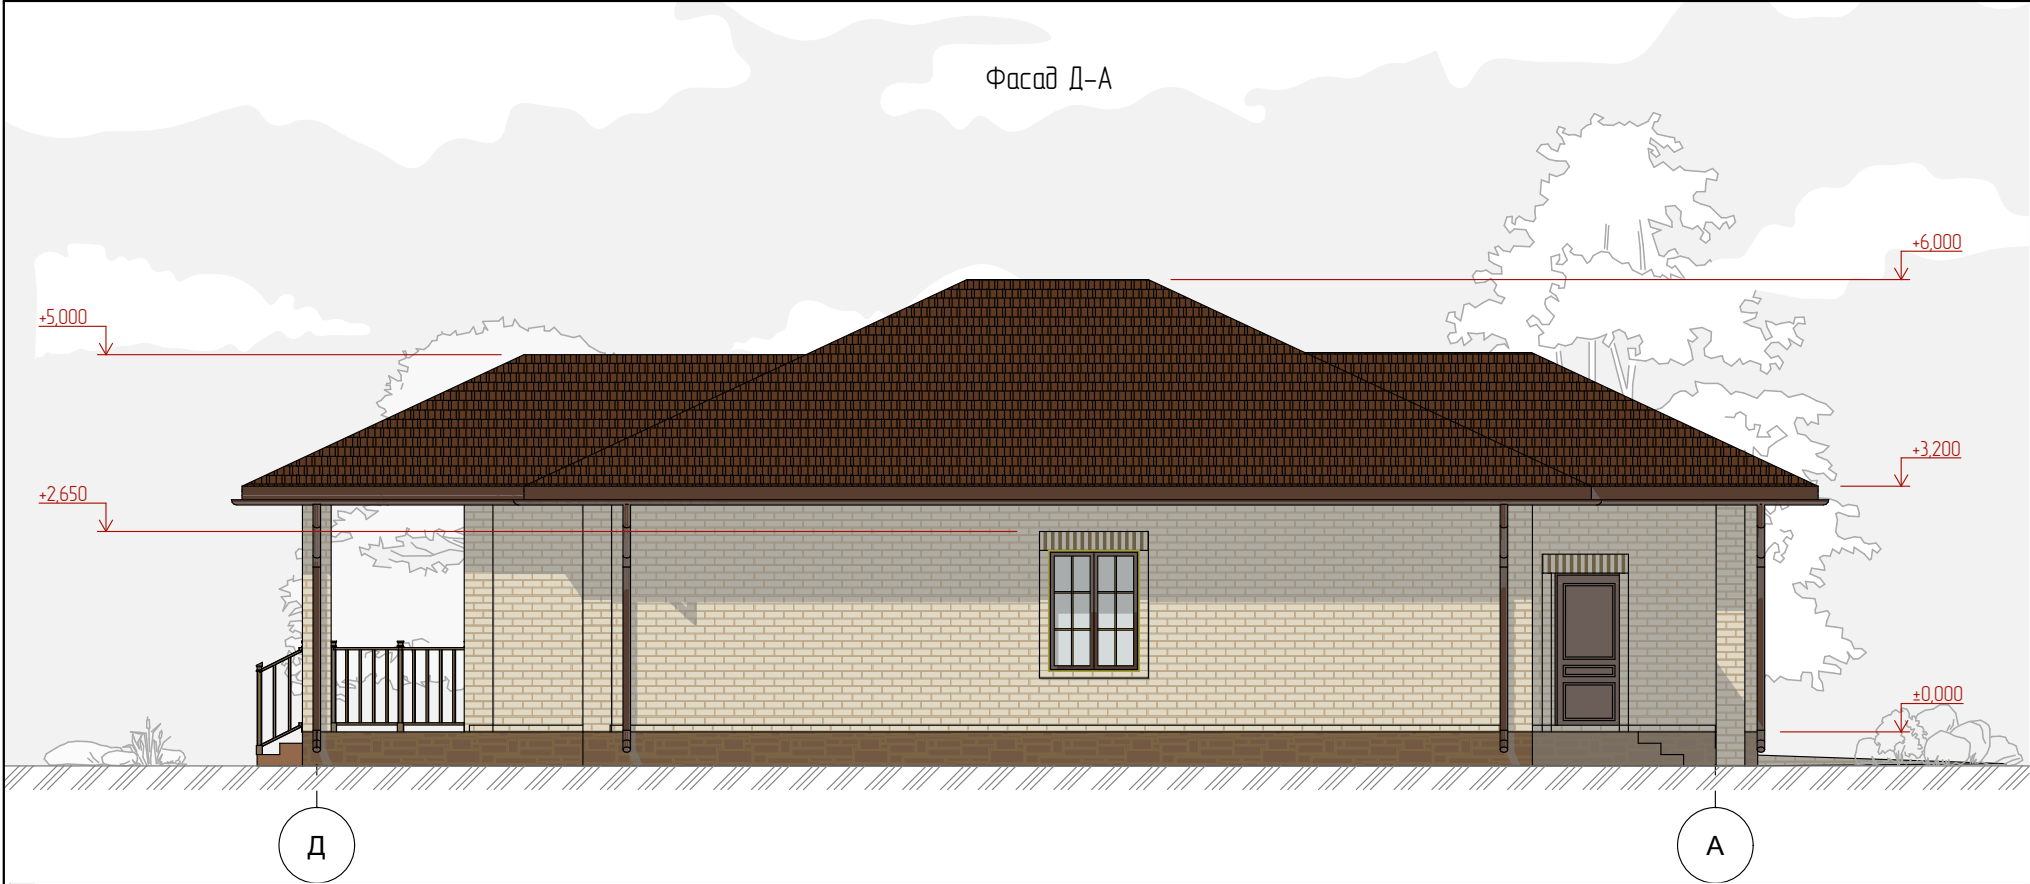

						96а-20-АР			
						обл. Оренбургская, г. Оренбург, СНТ Урал, ул. Широкая, земельный участок № 2			
Изм.	Колуч	Лист	№Док	Подп.	Дата	Индивидуальный жилой дом	Стадия	Лист	Листов
Выполнил:	Вискава А.А.				10.23		П	06	14
Проверил:					10.23	Фасад Д-А, Фасад А-Д	ANGELINA VISKOVA Архитектор-дизайнер		



						96a-20-AP			
						обл. Оренбургская, г. Оренбург, СНТ Урал, ул. Широкая, земельный участок № 2			
Изм.	Колуч	Лист	№Дак	Подп.	Дата				
Выполнил:		Вискава А.А.			10.23	Индивидуальный жилой дом	Стадия	Лист	Листов
Проверил:					10.23		П	07	14
						3-D визуализация	ANGELINA VISKOVA Архитектор-дизайнер		